


ALLE HOOGTEMATEN ZIJN
VANOP DE AFGEWERKTE VLOER

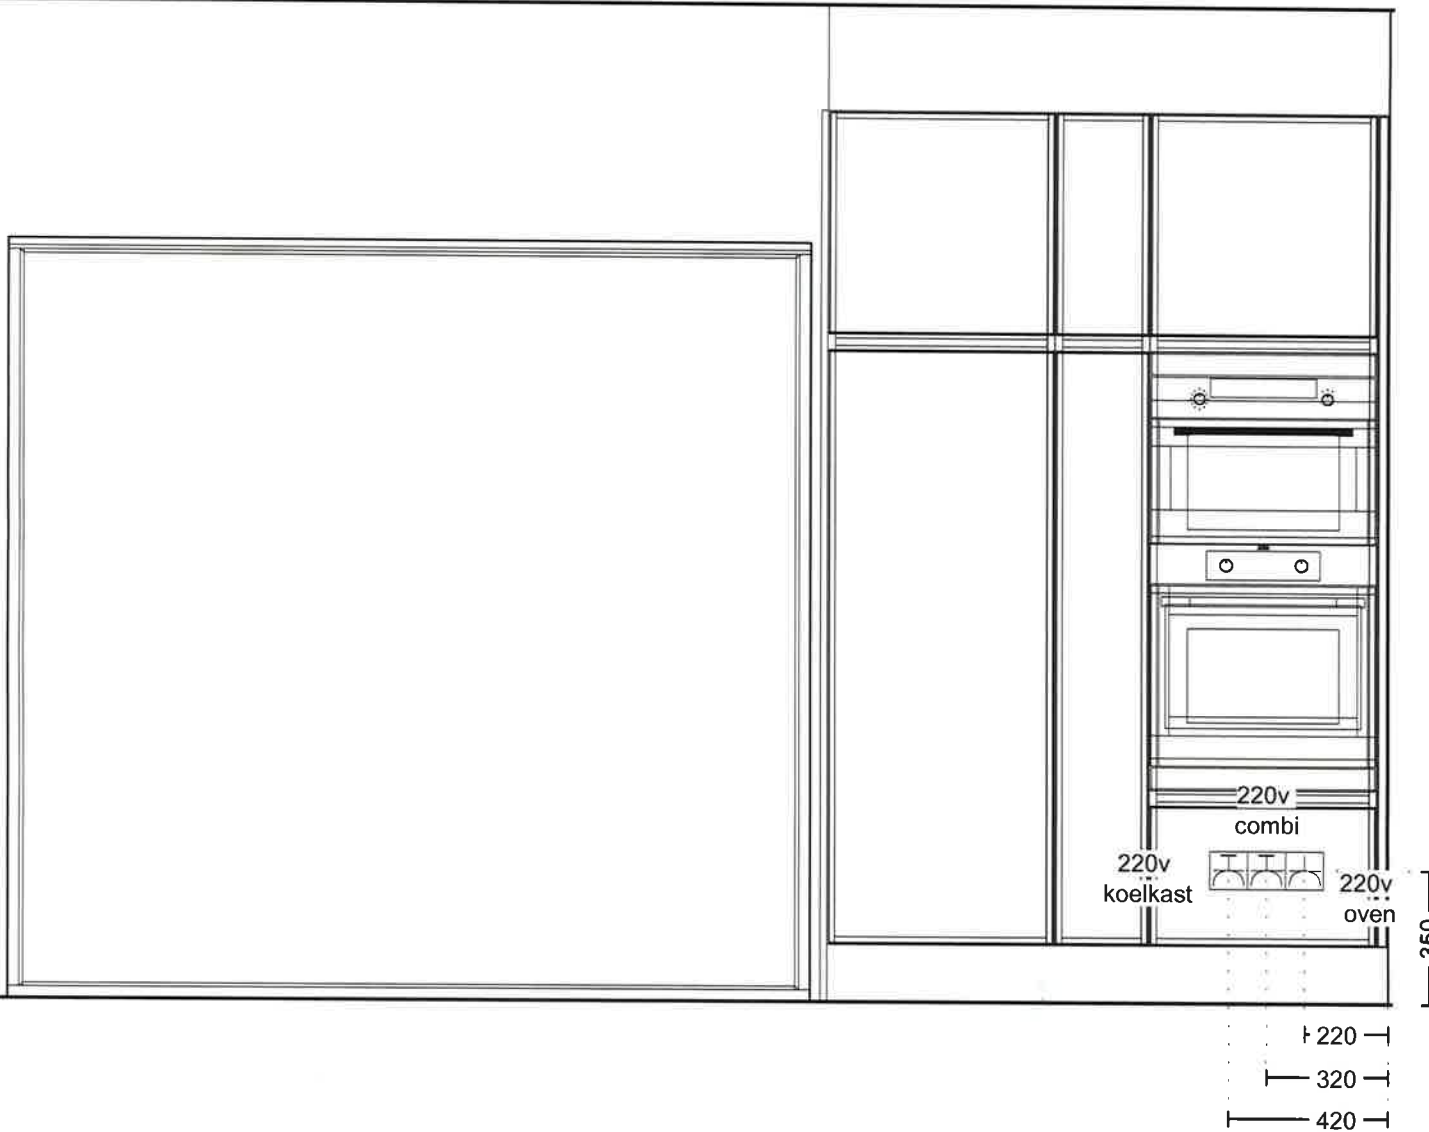

DEAPLUS
Vlinderstraat 20
3550 HEUSDEN-ZOLDER
+32 11 530111

Klant: D-Build NV
Ontwerp: 2016998kims
Verkoper: Lieze Kelchtermans
Datum: 31/5/21

Merk: Nuno Keukens v. 2
Model: PICOLO
Greep: Greeploos
Schaal: 1:20


DEAPLUS
DEZE TEKENING IS NIET BINDEND