

**Offerte
/ 2016999
D-Build NV**

| | | |
|-------------------|--|-----------------|
| Referentienummer: | 2016999 Rev. 2 | Afleveradres: |
| Datum afdruk: | 2 juni 2021 | D-Build NV |
| Adviseur: | David Cumps | Brouwerij A0.12 |
| Telefoon klant: | +32 11220107 | Grootstraat |
| Project: | HAS16-0251/BKTYPE02D - Brouwerij Alken verbouwing | 3570 ALKEN |
| | app: A0.12-A1.1-A1.6-A1.8-A1.12- A1.14-A2.1-A2.6-A2.8-A2.12-A2.13 | |
| Kavel: | A0.12 | |
| Simar Nr : | 2016999 | |

Geachte heer, mevrouw,

Wij danken u voor het vertrouwen dat u in ons bedrijf stelt en zenden u hierbij de offerte voor bovenvermeld project.

Sanitair

| artikelomschrijving | aantal |
|---|--------|
| Doucheopstelling bestaande uit: | |
| O-plus tub extra vlak 120x90x4,5 wit | 1 |
| SET DOUCHEPOTEN 6-DELIG R6-SGS000.146.001 | 1 |
| Viega tempoplex 115 x 40/50 kunststof /verchroomd | 1 |
| Giada h 120 inloopdouche ver.117-118.5 cm helder glas chroom | 1 |
| Hansabasicjet doucheset 95mm 3stralen 720 variab | 1 |
| HANSAMICRA DOUCHECOOLFUNCTIE 1/2 CHROOM | 1 |
| Wastafelopstelling bestaande uit: | |
| O-plus wastafeltablet 1405mm helios -2 waskommen | 1 |
| Noce pop-up, chroom (Montage: afsluitbaar bij lavabo met overloop, anders vast) | 2 |
| Ruimtebesparende sifon VIEGA Ø 32 606 220 | 2 |
| Schell hoekregelkraan comfort 1/2 met dubbele terugslagklep, asag, chroom | 4 |
| GROHE ESSENCE ÉÉNGREEPSMENGKRAAN ½ | 2 |
| VOORWASTAFEL, S-SIZE, SLIM BODY, AUTOMATISCH | |
| Retourbedrag | |
| Toiletopstelling bestaande uit: | |

| artikelomschrijving | aantal |
|---|--------|
| O-PLUS FOR YOU ZETA WANDWCO | 1 |
| Afkasting systemfix type 1 (tussen 2 zijmuren) in MDF met voorgeboorde openingen, 1200mm hoog | 1 |
| Pressalit 722 met softclose , wit d74 rvs | 1 |
| Geberit Systemfix ophangstelsysteem exclusief afkasting | 1 |
| Geberit bedieningsplaat sigma01 alpien wit | 1 |

Fonteinopstelling bestaande uit:

| | |
|--|---|
| O-PLUS FOR YOU HANDENWASSER SPYNA 45X20WIT | 1 |
| KRAANGAT RECHTS | |
| Fischer bevestigingsset voor handwasser | 1 |
| Viega bekiersifon 1 1/4 x 1 1/4 messing /verchroomd | 1 |
| Schell hoekregelkraan comfort 1/2 met dubbele terugslagklep, asag, chroom | 1 |
| Shellbuisje verchroomd met boord - 10mm -60cm | 1 |
| Grohe euroeco cs toiletkraan 1/2 voor koudof voorgemengd water (blauw/rood), zelfs | 1 |

Meubelen**Nuno Picolo met vlak melamine front**


| | | | |
|--------------------|-------------------|-------------------|-----------|
| Frontnummer: | PICOLO W1000SM | Plintkleur: | KNTB |
| Kleur front: | - Mat wit | Plinthoogte: | 15 cm. |
| Kleur zijkant: | W1000SM - Mat wit | Type scharnieren: | softclose |
| Corpuskleur: | W1000SM - Mat wit | Greepboring: | H |
| Kleur binnenzijde: | W1000SM - Mat wit | | |
| Kl. corp.-voorzd: | W1000SM - Mat wit | | |
| Greepnummer: | M5623 | | |
| Kleur greep: | inox | | |

| artikelomschrijving | aantal | breed | hoog |
|--|--------|-------|------|
| BK type 02D: A0.12-A1.1-A1.3-A1.6-A1.8-A1.9-A1.11-A1.12-A1.14-A1.13-A2.1-A2.3-A2.6-A2.8-A2.9-A2.11-A2.12-A2.13 | | | |

Meubelen bestaande uit:

| | | | |
|---------------------------|---|-----|------|
| Wastafelkast met 3 deuren | 1 | 140 | 57.6 |
| Spiegelkast met 3 deuren | 1 | 140 | 72 |
| Verlichtingsarmatuur | 2 | | |
| Retourbedrag | | | |

| | | |
|--|---|-------------------|
| Meerprijs op de voorziene basis excl. BTW: | € | 367,42 |
| BTW bedrag: | € | 77,16 |
| Totaal meerprijs incl. BTW: | € | 444,58 |
| geleverd en geplaatst | | |

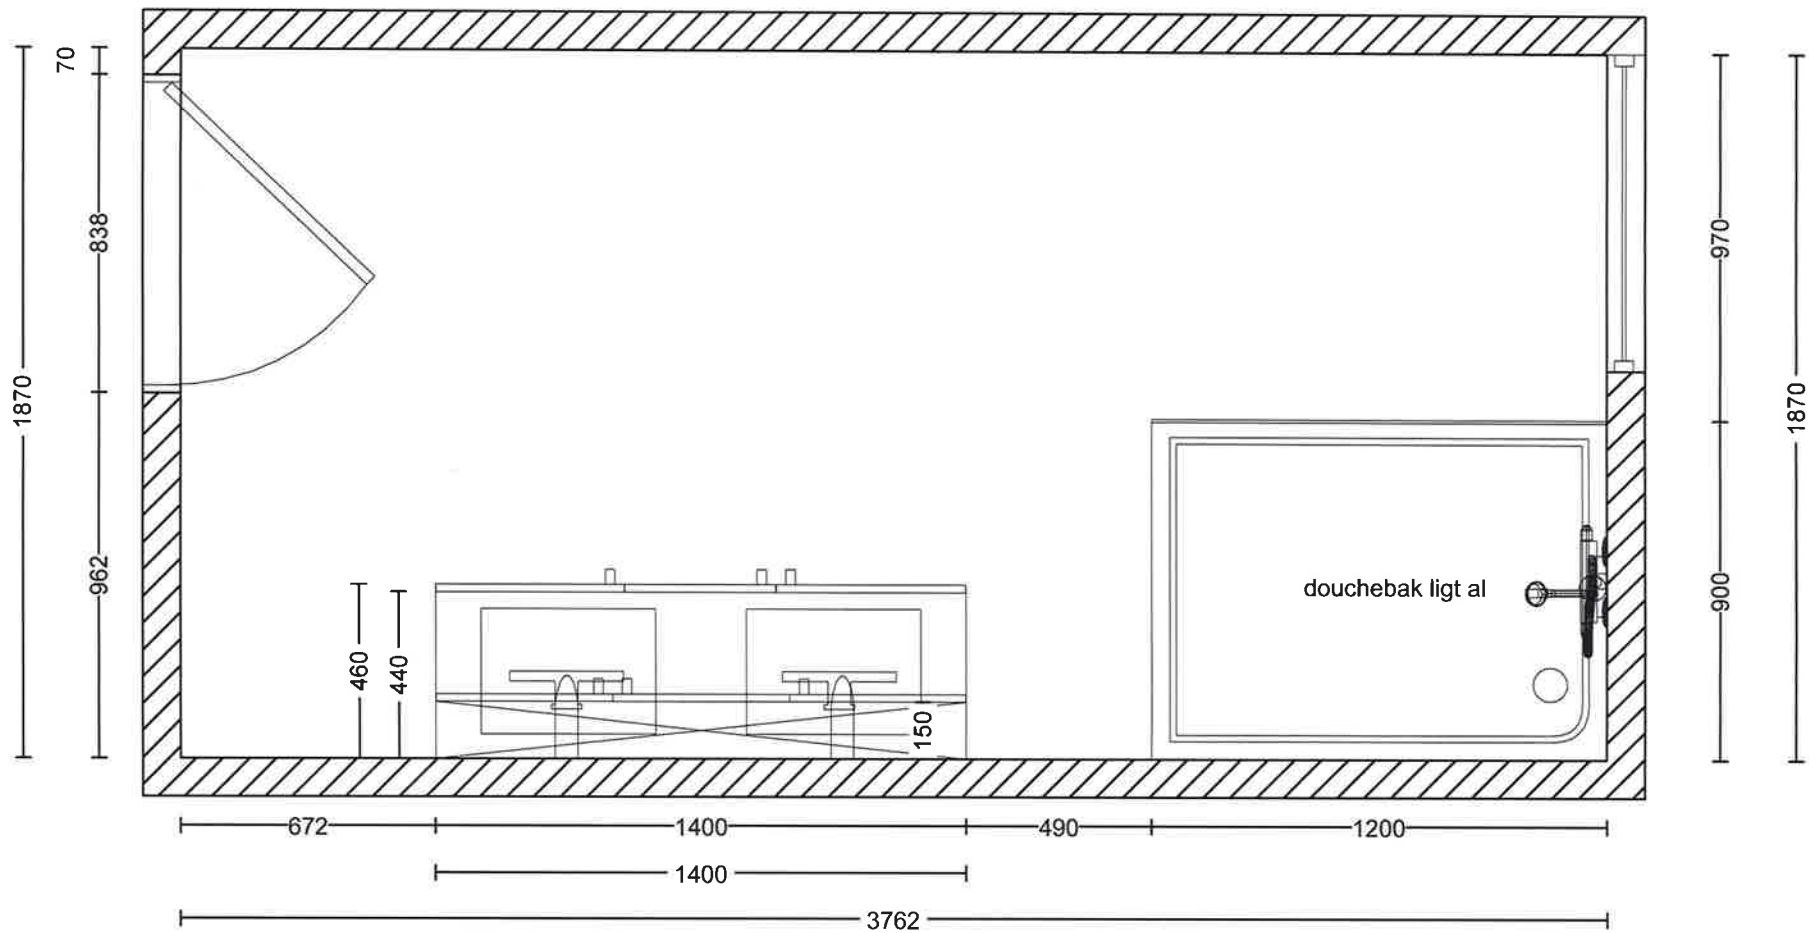


DEAPLUS
 Vlinderstraat 20
 3550 HEUSDEN-ZOLDER
 +32 11 530111

Klant: D-Build NV
 Ontwerp: 2016999kims
 Verkoper: Lieze Kelchtermans
 Datum: 7/6/21

Merk: Nuno sanitair v. 2
 Model: Kies een front
 Greep: Greeploos
 Schaal: 1:20


DEAPLUS
 DEZE TEKENING IS NIET BINDEND

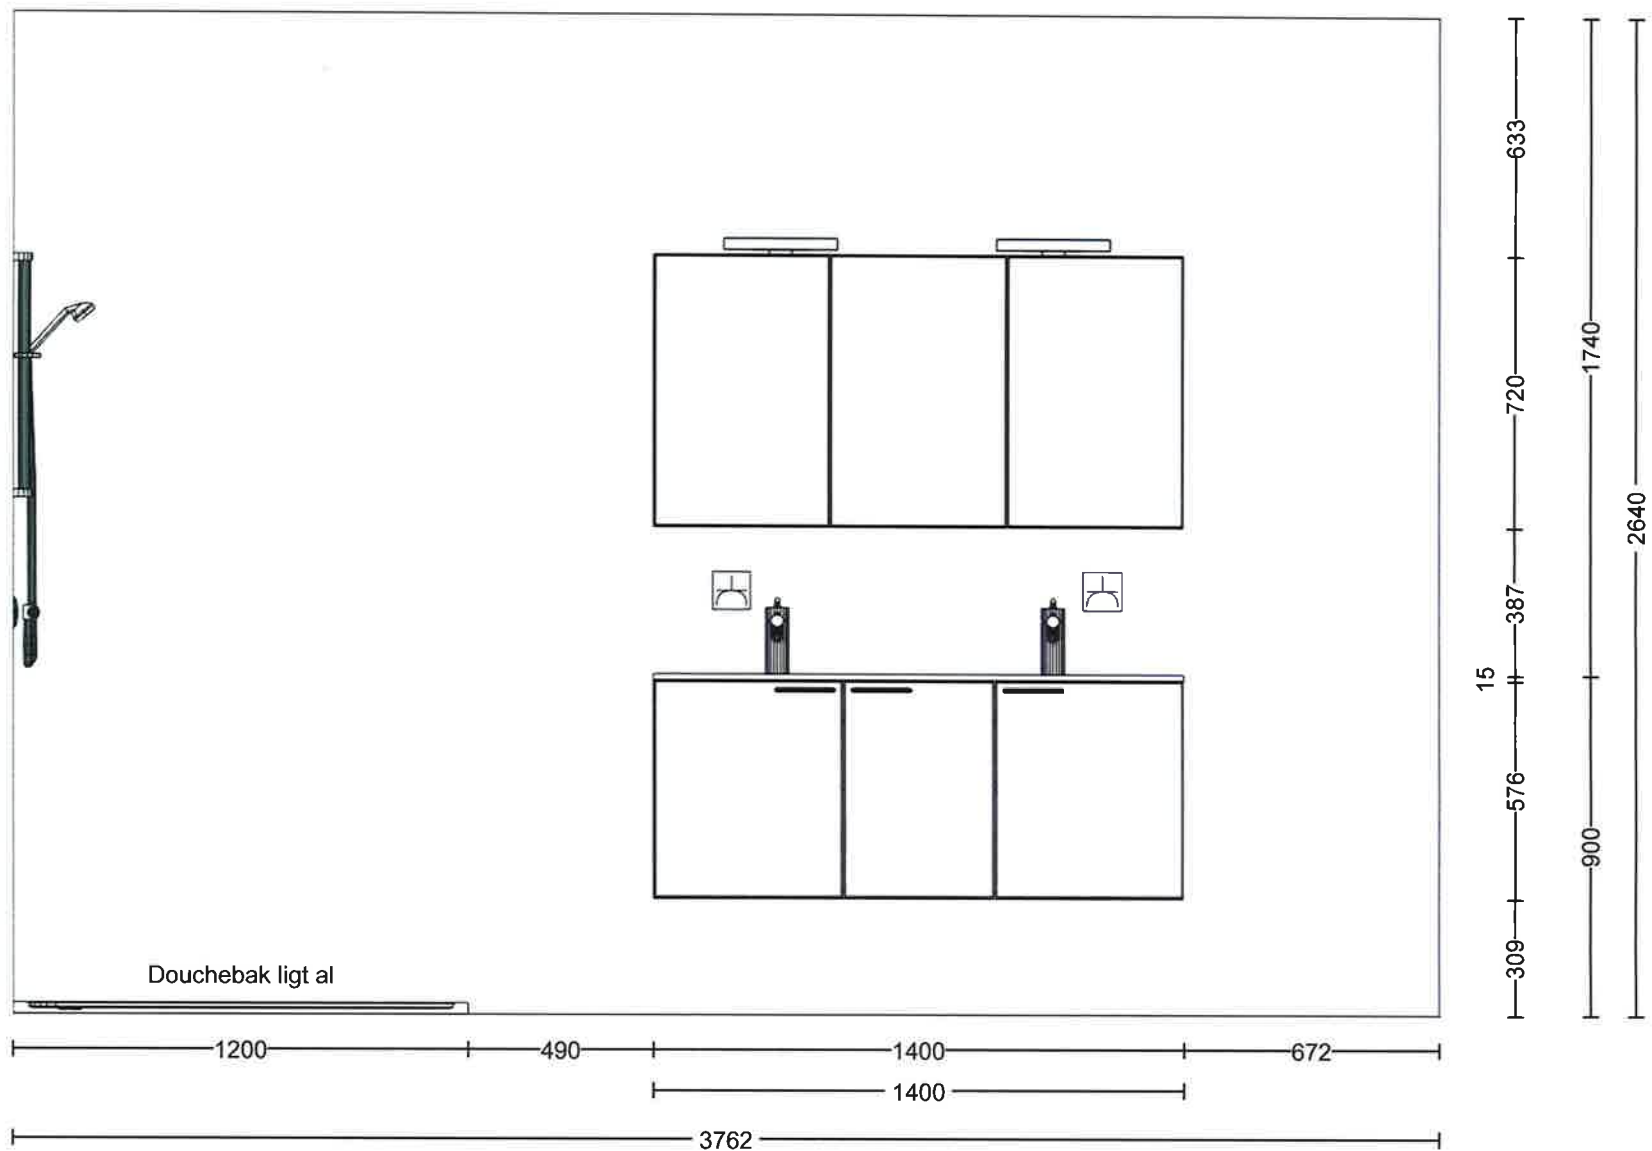


DEAPLUS
 Vlinderstraat 20
 3550 HEUSDEN-ZOLDER
 +32 11 530111

Klant: D-Build NV
 Ontwerp: 2016999kims
 Verkoper: Lieze Kelchtermans
 Datum: 7/6/21

Merk: Nuno sanitair v. 2
 Model: Kies een front
 Greep: Greeploos
 Schaal: 1:20


DEAPLUS
 DEZE TEKENING IS NIET BINDEND

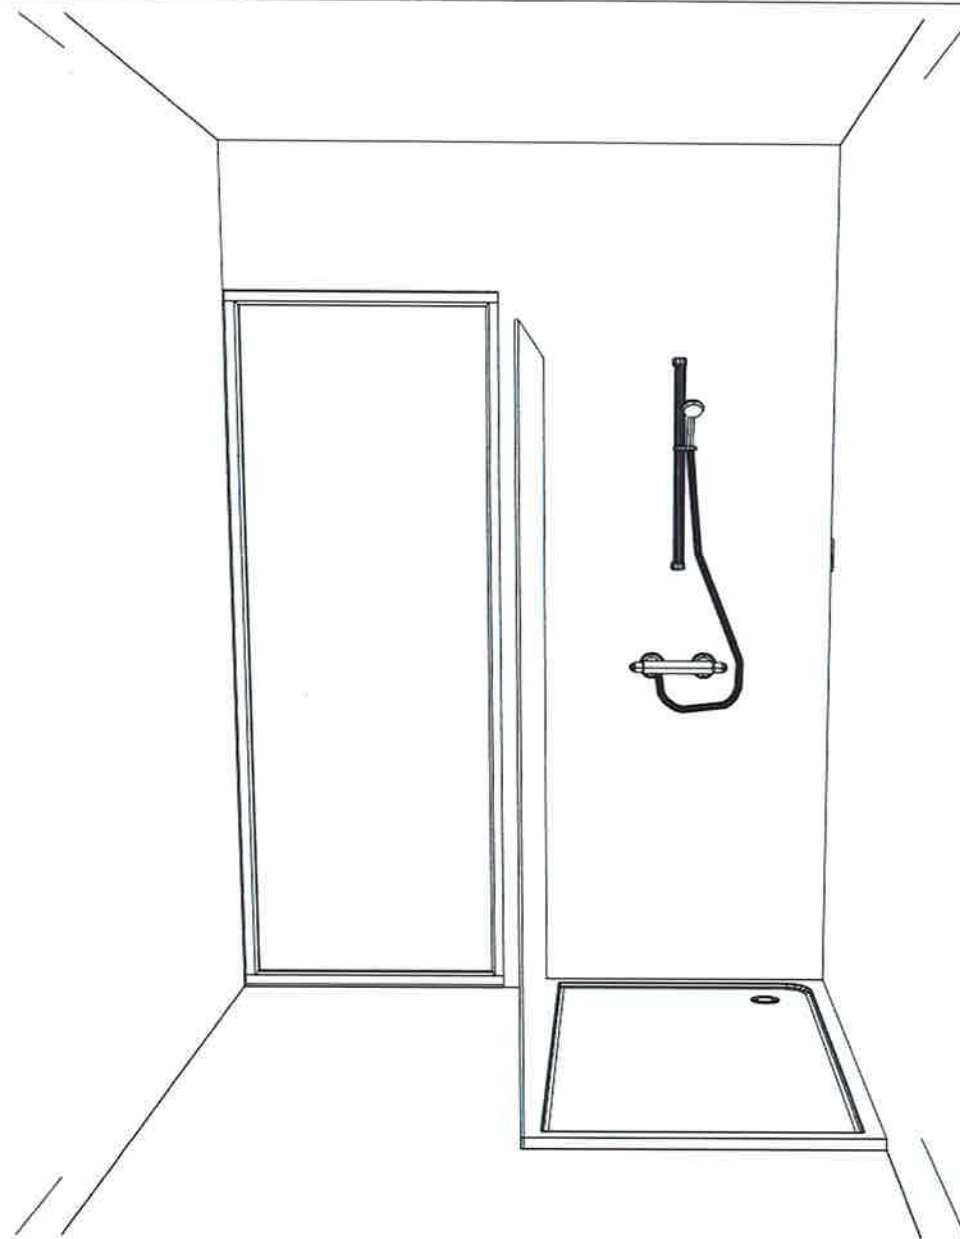


DEAPLUS
Vlinderstraat 20
3550 HEUSDEN-ZOLDER
+32 11 530111

Klant: D-Build NV
Ontwerp: 2016999kims
Verkoper: Lieze Kelchtermans
Datum: 7/6/21

Merk: Nuno sanitair v. 2
Model: Kies een front
Greep: Greeploos
Schaal:


DEAPLUS
DEZE TEKENING IS NIET BINDEND

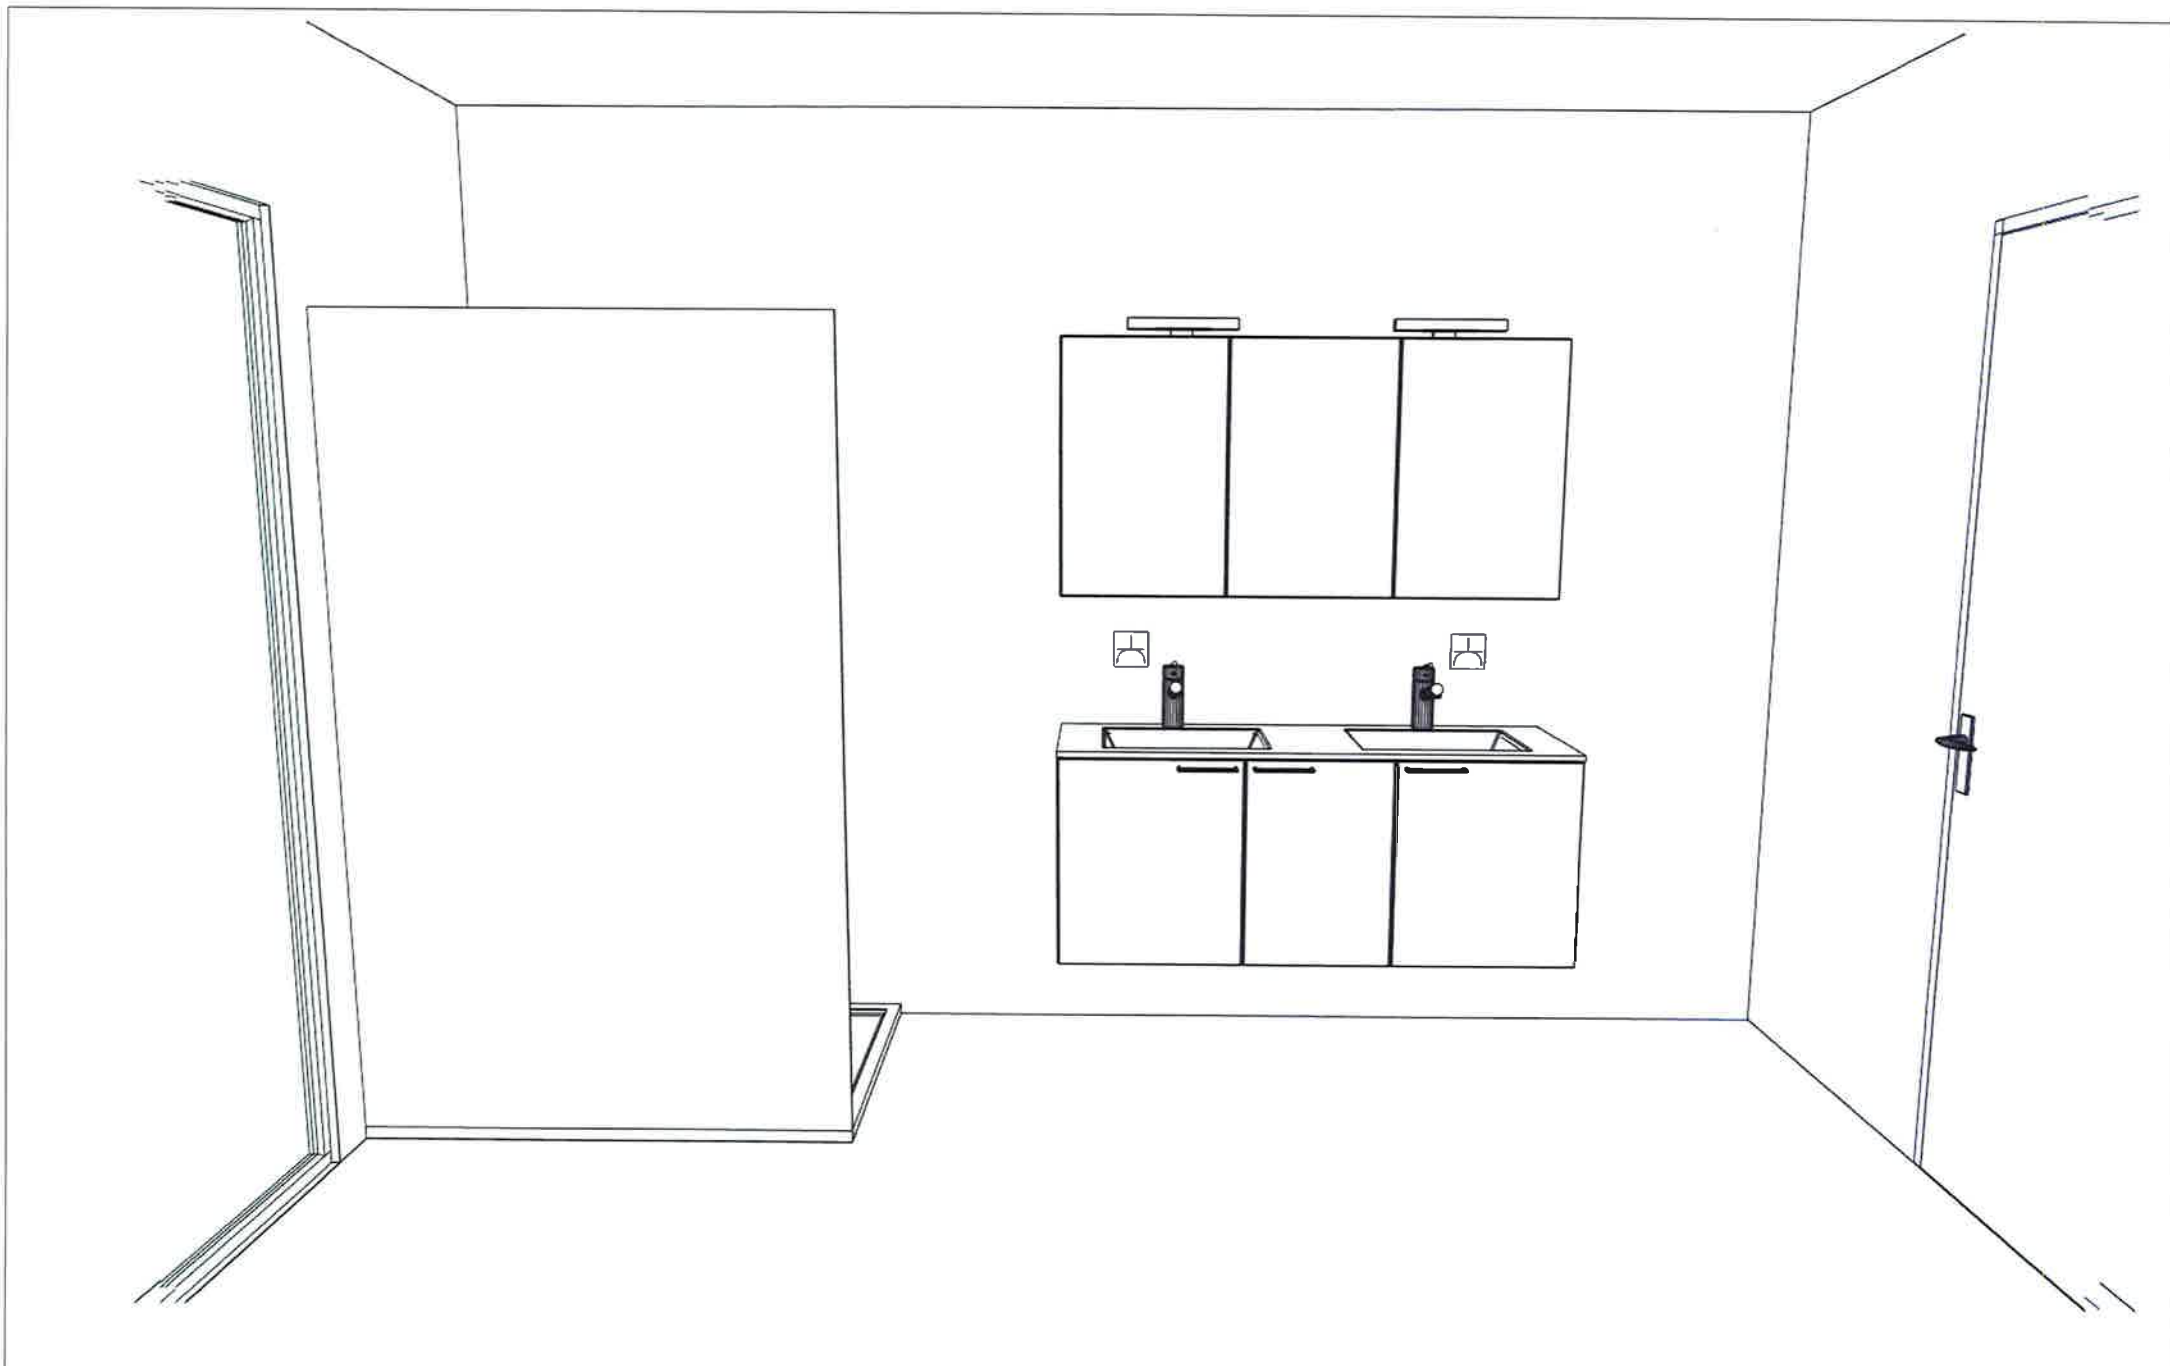


DEAPLUS
Vlinderstraat 20
3550 HEUSDEN-ZOLDER
+32 11 530111

Klant: D-Build NV
Ontwerp: 2016999kims
Verkoper: Lieze Kelchtermans
Datum: 7/6/21

Merk: Nuno sanitair v. 2
Model: Kies een front
Greep: Greeploos
Schaal:


DEAPLUS
DEZE TEKENING IS NIET BINDEND

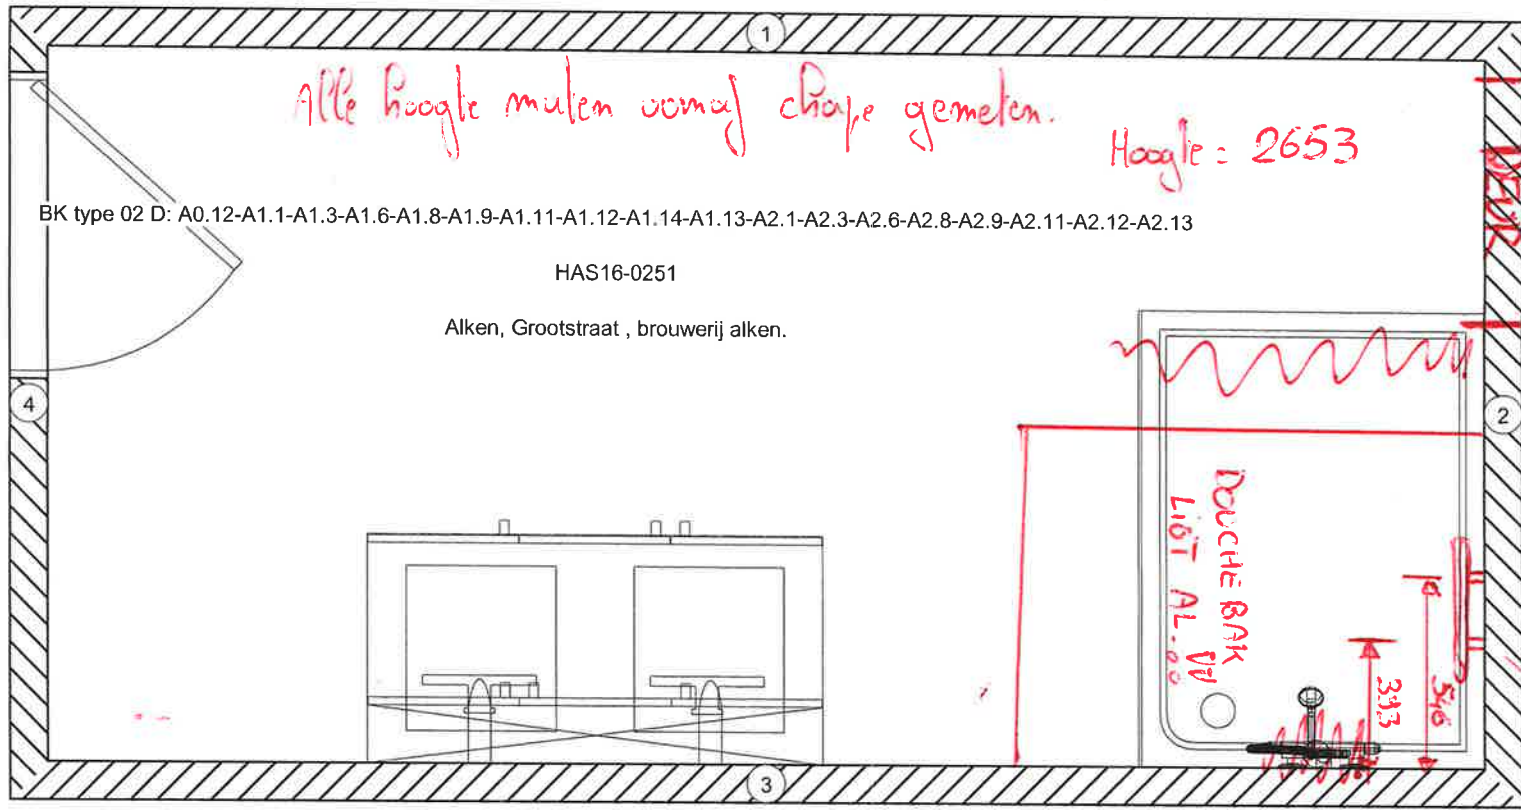

1870
800
838
1000

670
839
1200
1029
1870

840 1200 840 900
840 1200 1740
3780 3762
1200


DEAPLUS
Vlinderstraat 20
3550 Heusden-Zolder
+32 (0) 11 53 01 11

Klant: D-Build NV
Ontwerp: 180811kims
Verkoper: David Cumps
Datum: 30/7/18

Merk: Nuno sanitair v. 2
Model: Kies een front
Greep: Greeploos
Schaal: 1:20



ALLE HOOGTEMATEN ZIJN VANOP DE AFGEWERKTE VLOER

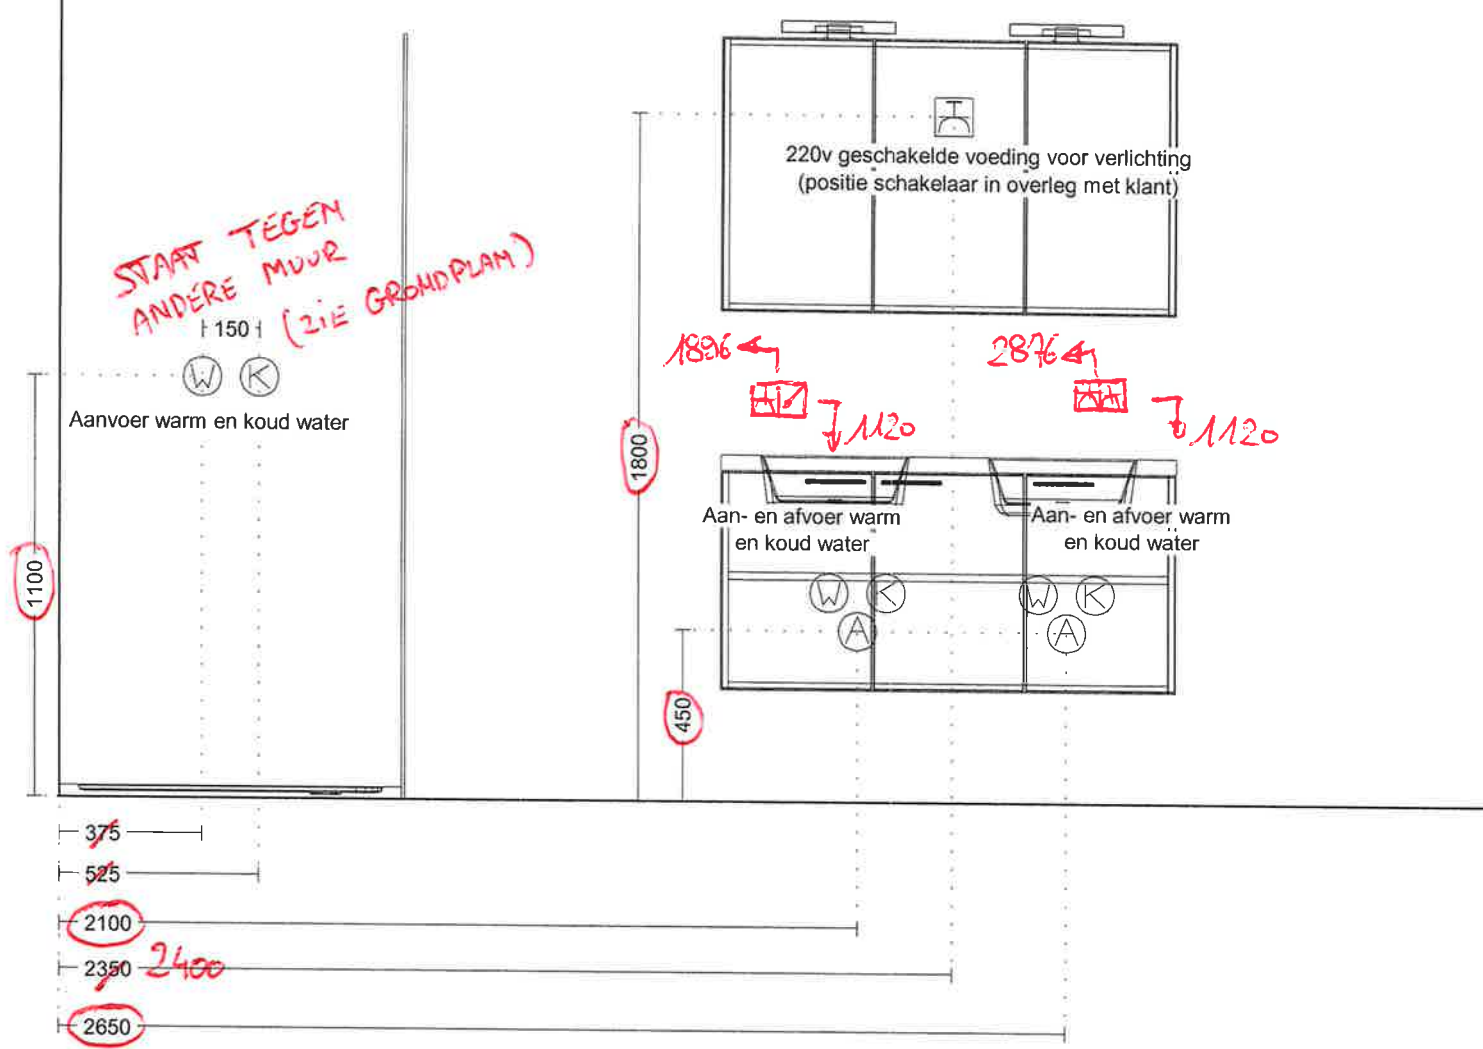

A 0.12

A 1.6

A 1.8

A 1.14

A 2.8

A 2.13

DEAPLUS
 Vlinderstraat 20
 3550 Heusden-Zolder
 +32 (0) 11 53 01 11

Klant: D-Build NV
 Ontwerp: 1808111kims
 Verkoper: David Cumps
 Datum: 13/5/19

Merk: Nuno sanitair v. 2
 Model: Kies een front
 Greep: Greeploos
 Schaal: 1:20

