



**Offerte
/ 2017000
D-Build NV**

Referentienummer: 2017000
Datum afdruk: 7 juni 2021
Adviseur: Lieze Kelchtermans
Telefoon klant: +32 11 220107
Project: HAS16-0251/ZHW - Brouwerij Alken
verbouwing
ZHW
Kavel: A 0.12
Simar Nr : 2017000

Afleveradres:
D-Build NV
Brouwerij A 0.12
Grootstraat
3570 Alken

Geachte heer, mevrouw,

Wij danken u voor het vertrouwen dat u in ons bedrijf stelt en zenden u hierbij de offerte voor bovenvermeld project.

Meubelen

Nuno Picolo met vlak melamine front

Frontnummer: PICOLO W1000SM
Kleur front: - Mat wit
Kleur zijkant: W1000SM - Mat wit
Corpuskleur: W1000SM - Mat wit
Kleur binnenzijde: W1000SM - Mat wit
Kl. corp.-voorz: W1000SM - Mat wit
Greepnummer: E1708
Kleur greep: wit

Plintkleur: W1000SM - Mat wit
Plinthoogte: 10 cm.
Kl. plafondblende: W1000SM - Mat wit
Type scharnieren: softclose


artikel omschrijving	code	aantal
Bekleding-/plaatmateriaal --> 620 x 2350 x 18 mm	KMAT18KL-200	1.46
Hoge voorraadkast --> kast met 2 leggers, 2 hangbaren --> 520 x 2190 x 600 mm	L NK22060S00T	1
Kast dieper maken	AKD	1
Front boven en/of onder doorstekend	AFH	1
WitL greepje B70MM- Type meerprijs	E1708	1
Hoge voorraadkast --> kast met 1 legger, 1 hangbaar, ladeblok + paraplubak --> 1040 x 2190 x 600 mm	NK220120S00T	1
Kast dieper maken	AKD	1
Front boven en/of onder doorstekend	AFH	1

artikel omschrijving	code	aantal
WitL greepje B70MM- Type meerprijs	E1708	1
Onderkastpasstuk in frontuitvoering	NFP15-720	1
Uittreklade	HLADE220X50	3
--> ladeblok met 3 lades		
--> 600 x 765 x 556 mm		
Bekleding-/plaatmateriaal	KMAT18KL-200	0.4
--> paneel op ladeblok		
--> 530 x 18 x 556 mm		
Bekleding-/plaatmateriaal	KMAT18KL-200	0.3
--> paraplubak		
--> 170 x 783 x 18 mm		
--> in verstek		
Bekleding-/plaatmateriaal	KMAT18KL-200	0.4
--> zijpaneel paraplubak		
--> vooraan in verstek		
--> 18 x 783 x 520 mm		
Bekleding-/plaatmateriaal	KMAT18KL-200	0.2
--> paraplubak		
--> 170 x 783 x 520 mm		
Bekleding-/plaatmateriaal	KMAT18KL-200	0.2
--> versteviging paraplubak		
--> 152 x 650 x 18 mm		
Hoog passtuk in frontuitvoering	NFP15-2200	1
--> H= 2330 mm		
U-vormige plint	NPL8	1
Plafonddichtzetting in melamine. Geplaatst op de korpus.	PLFMEL	2.4 m
--> H= 80 mm		
	SOFTCLOSE	3

Totaal te betalen (inclusief montage):

€ 1.923,13

Alle vermelde prijzen zijn exclusief btw

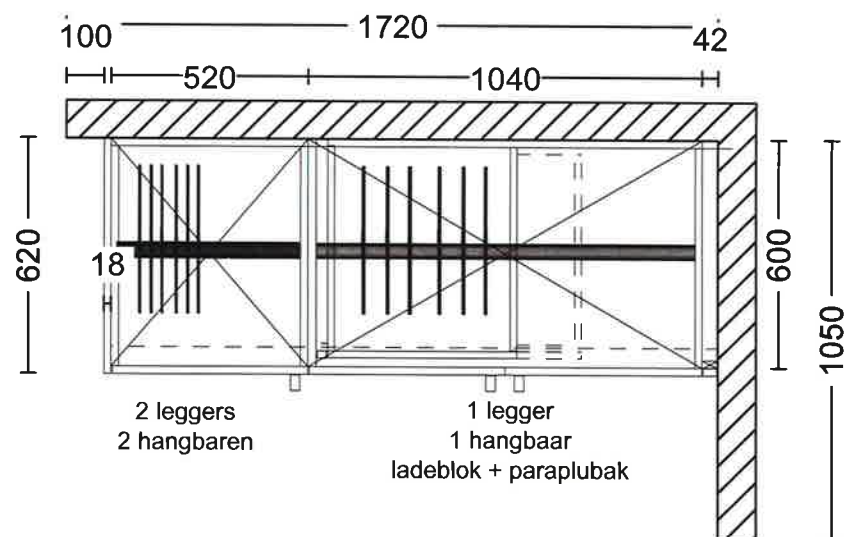


DEAPLUS
 Vlinderstraat 20
 3550 HEUSDEN-ZOLDER
 +32 11 530111

Klant: D-Build NV
 Ontwerp: 2017000kims
 Verkoper: Lieze Kelchtermans
 Datum: 7/6/21

Merk: Nuno Keukens v. 2
 Model: PICOLO
 Greep: GNTB Greep nader te bepalen V
 Schaal: 1:20


DEAPLUS
 DEZE TEKENING IS NIET BINDEND

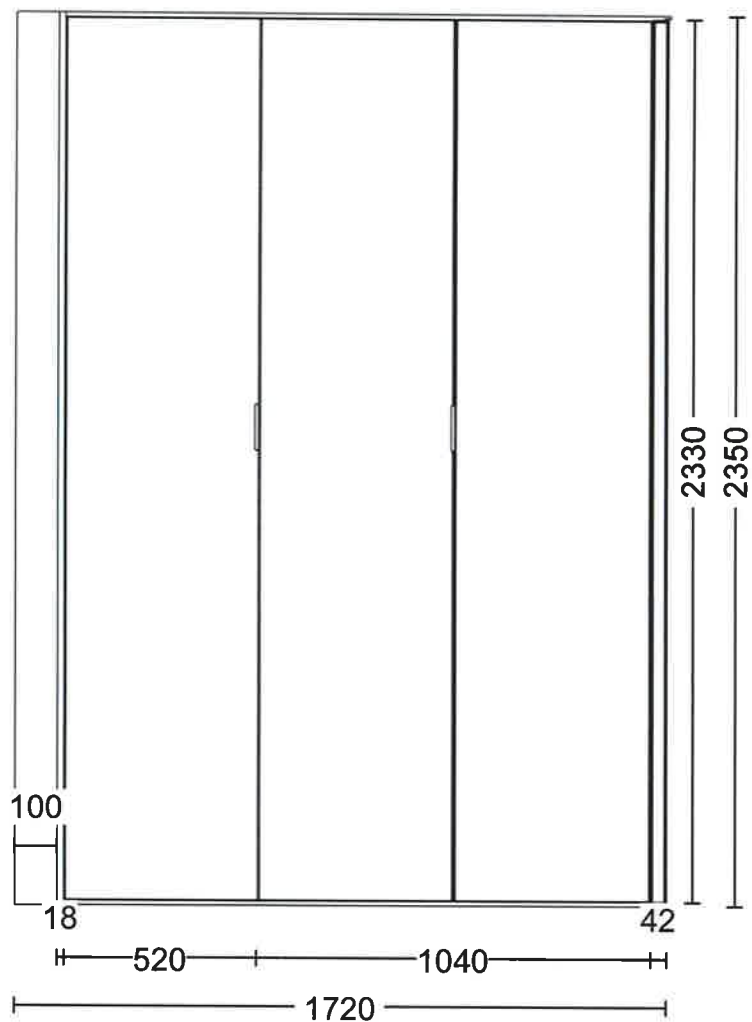


DEAPLUS
 Vlinderstraat 20
 3550 HEUSDEN-ZOLDER
 +32 11 530111

Klant: D-Build NV
 Ontwerp: 2017000kims
 Verkoper: Lieze Kelchtermans
 Datum: 7/6/21

Merk: Nuno Keukens v. 2
 Model: PICOLO
 Greep: GNTB Greep nader te bepalen V
 Schaal: 1:20


DEAPLUS
 DEZE TEKENING IS NIET BINDEND

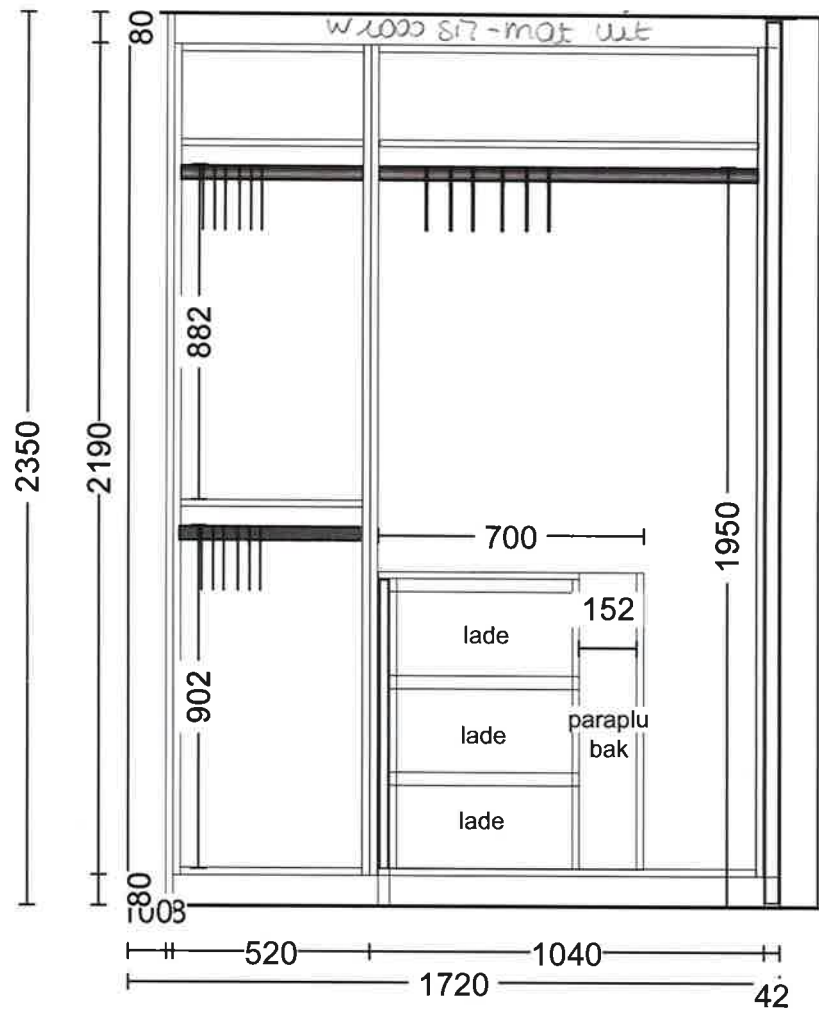


DEAPLUS
 Vlinderstraat 20
 3550 HEUSDEN-ZOLDER
 +32 11 530111

Klant: D-Build NV
 Ontwerp: 2017000kims
 Verkoper: Lieze Kelchtermans
 Datum: 7/6/21

Merk: Nuno Keukens v. 2
 Model: PICOLO
 Greep: GNTB Greep nader te bepalen V
 Schaal: 1:20


DEAPLUS
 DEZE TEKENING IS NIET BINDEND

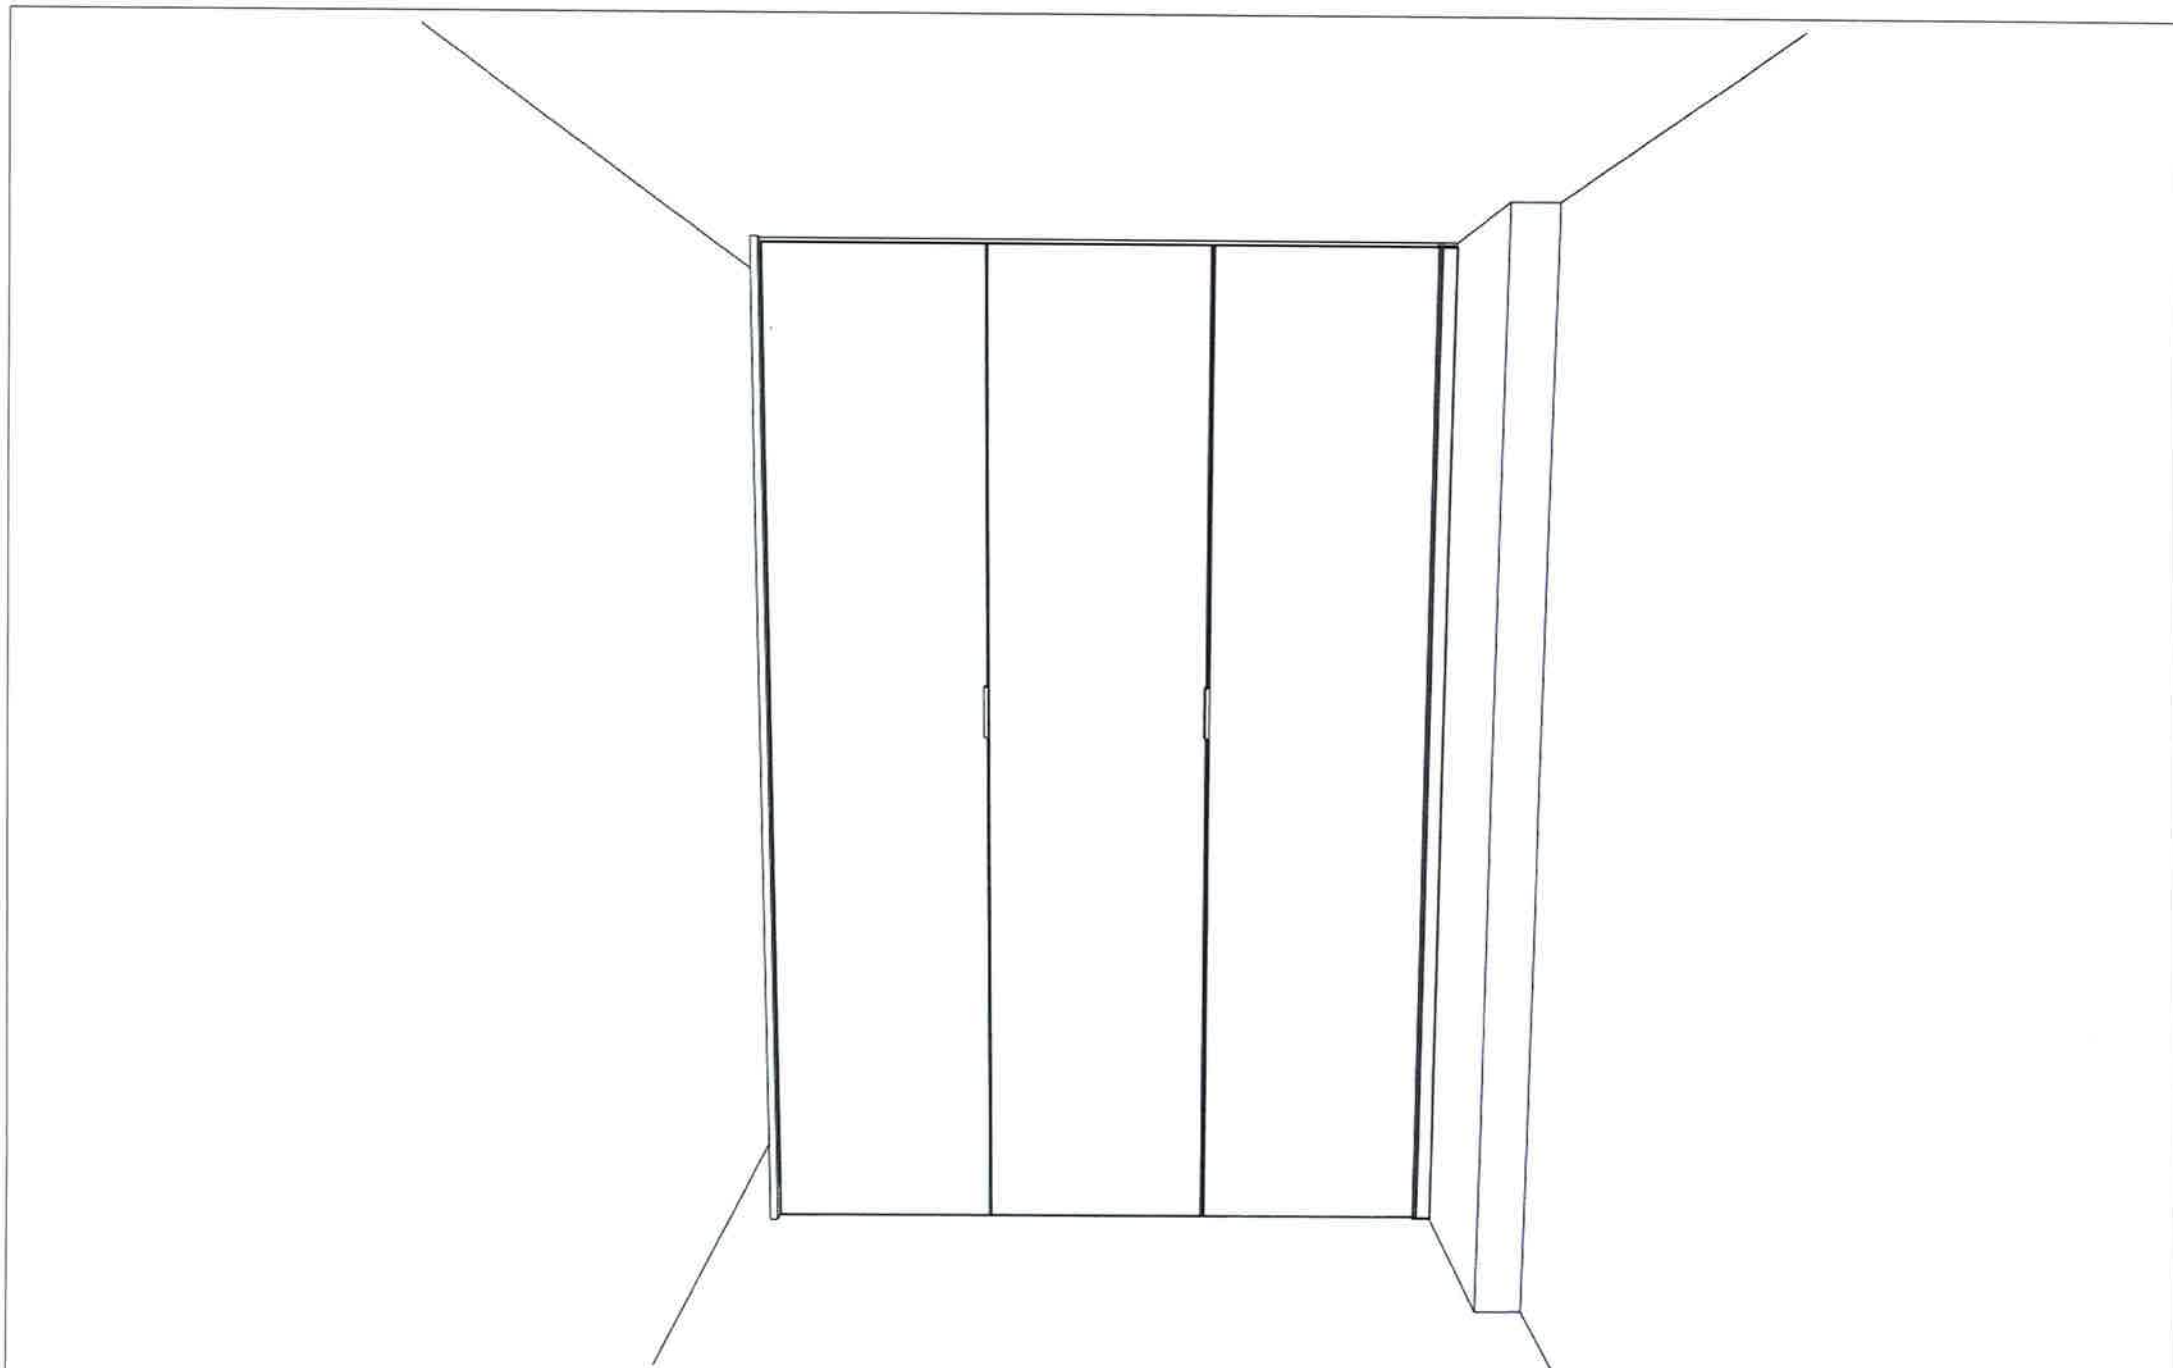


DEAPLUS
Vlinderstraat 20
3550 HEUSDEN-ZOLDER
+32 11 530111

Klant: D-Build NV
Ontwerp: 2017000kims
Verkoper: Lieze Kelchtermans
Datum: 7/6/21

Merk: Nuno Keukens v. 2
Model: PICOLO
Greep: GNTB Greep nader te bepalen V
Schaal:


DEAPLUS
DEZE TEKENING IS NIET BINDEND

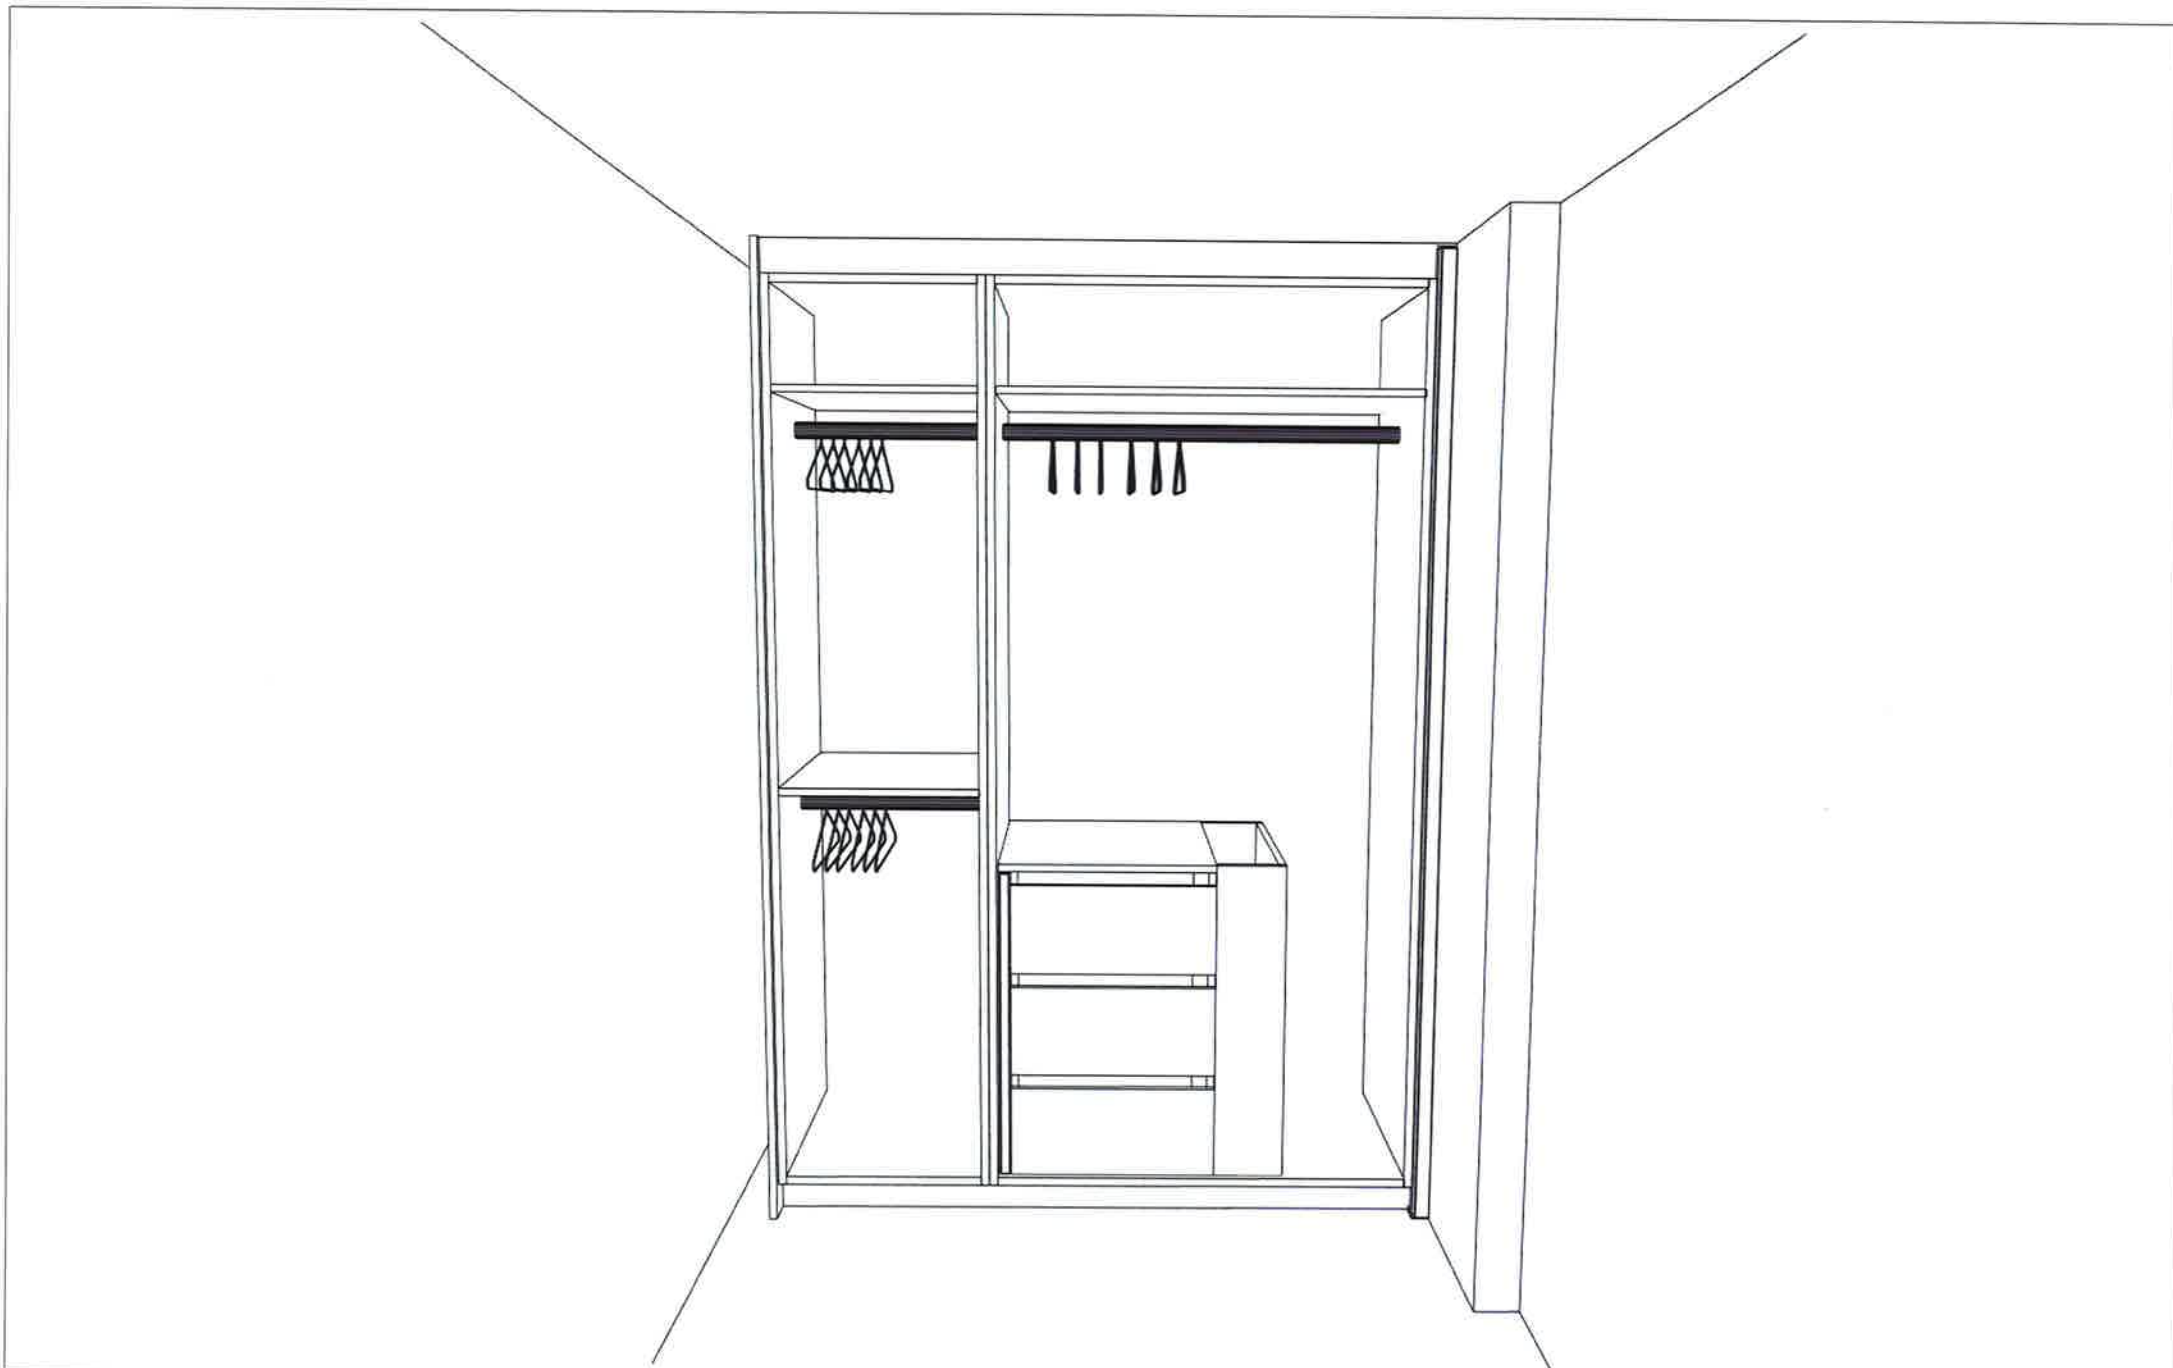

DEAPLUS
Vlinderstraat 20
3550 HEUSDEN-ZOLDER
+32 11 530111

Klant: D-Build NV
Ontwerp: 2017000kims
Verkoper: Lieze Kelchtermans
Datum: 7/6/21

Merk: Nuno Keukens v. 2
Model: PICOLO
Greep: GNTB Greep nader te bepalen V
Schaal:


DEAPLUS
DEZE TEKENING IS NIET BINDEND