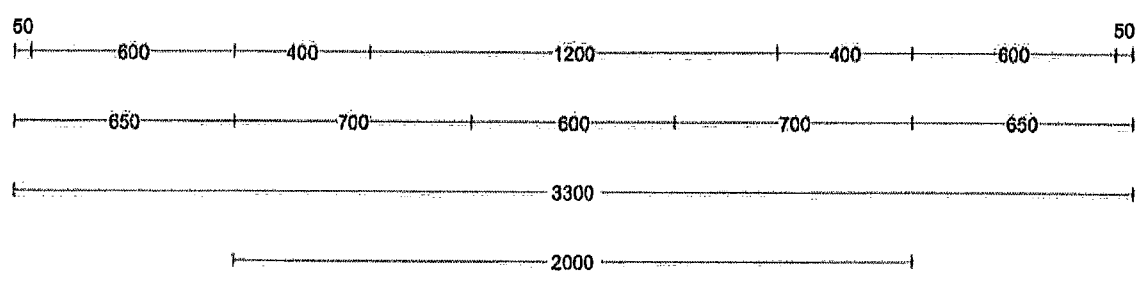
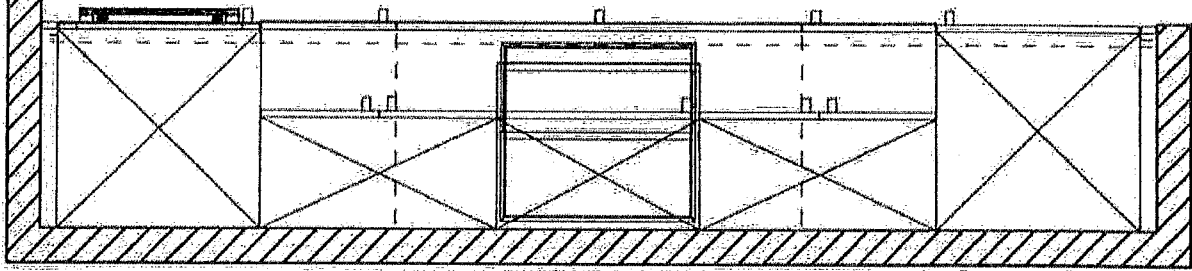

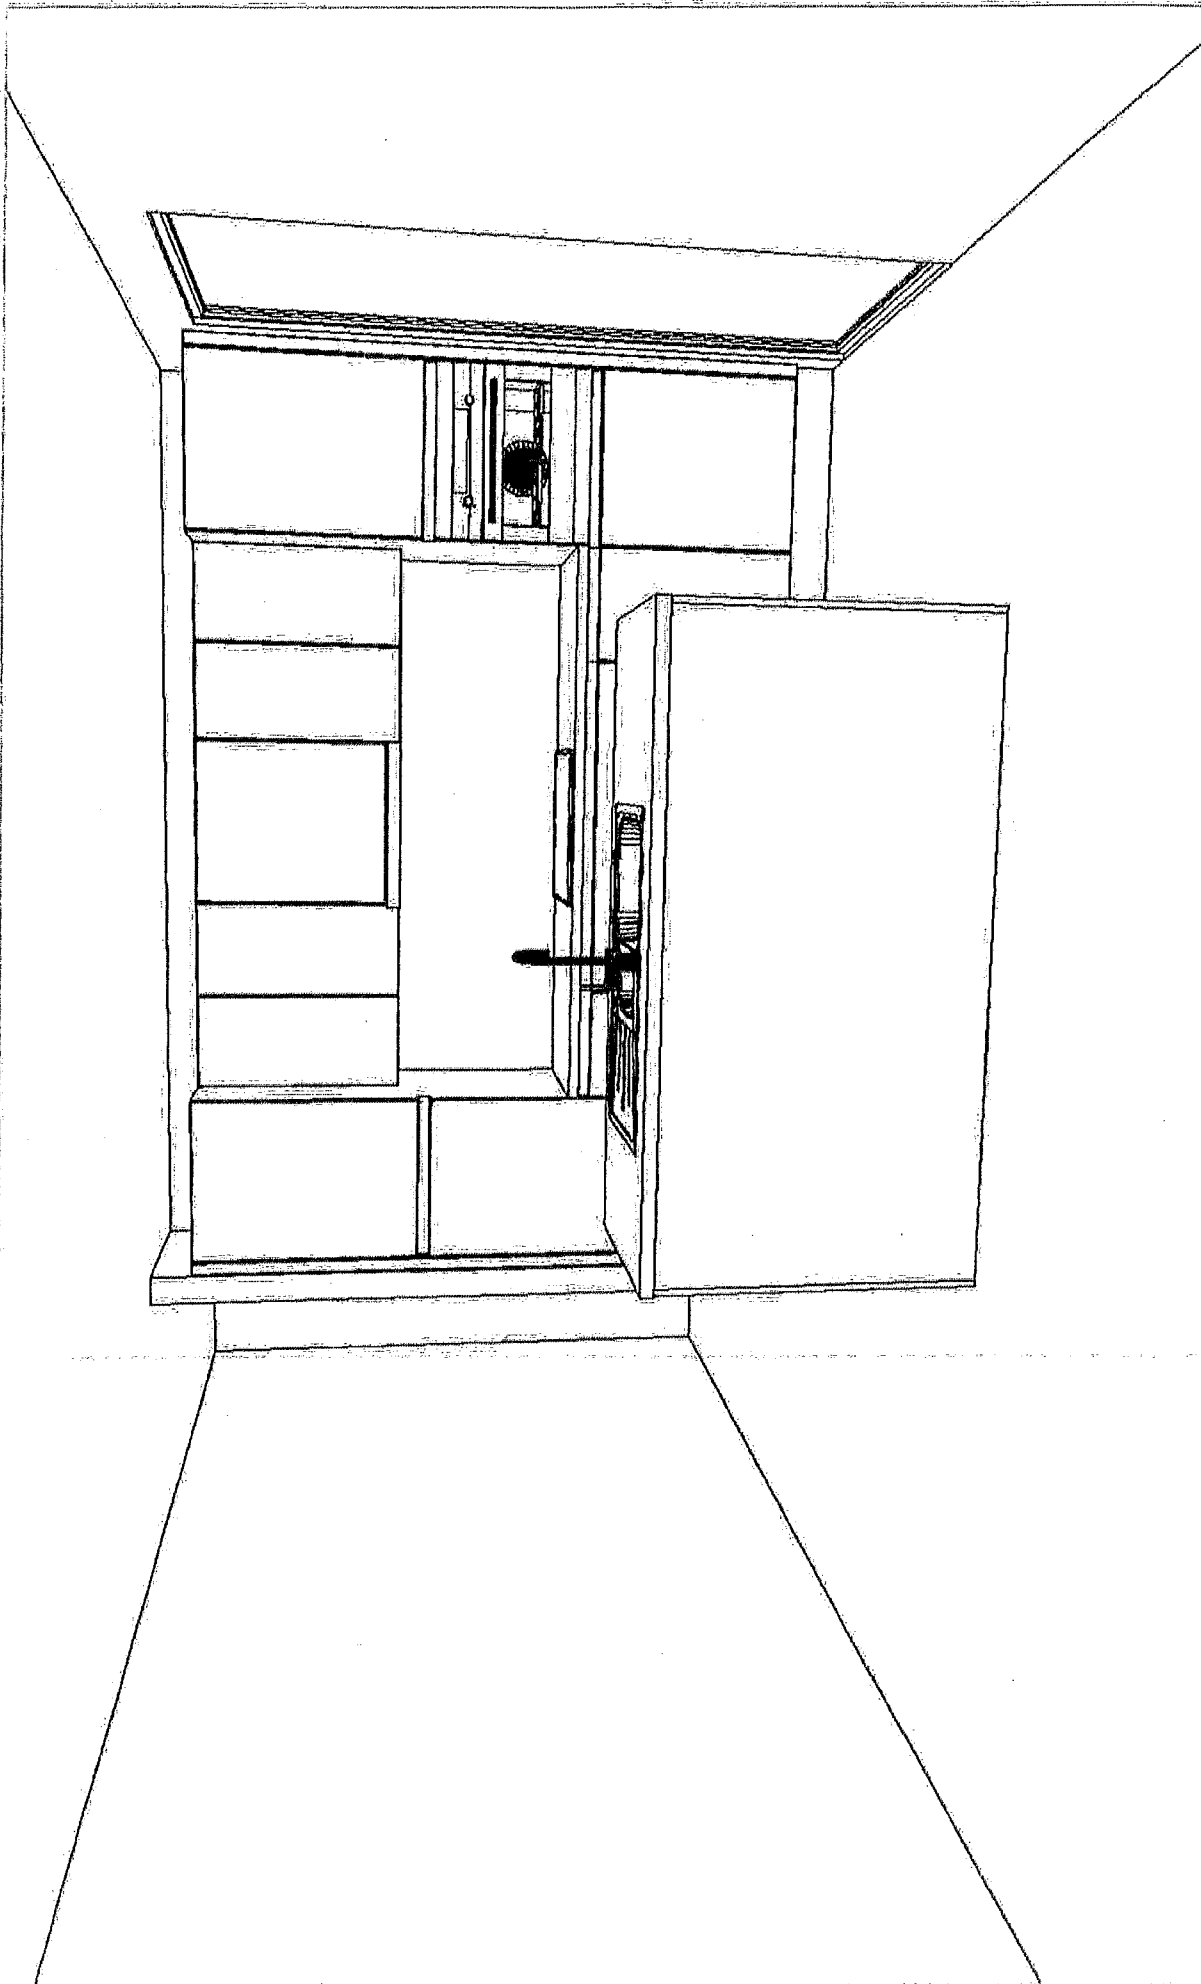


type 03: App 0.3
 HAS-RG-19-020
 Diepenbeek, Kapelstraat 52



DEAPLUS Vlinderstraat 20 3550 Heusden-Zolder +32 (0) 11 53 01 11	Klant: D-Build NV Ontwerp: 1821940kims Verkoper: Saskia Ilsbroux Datum: 3/12/19	Merk: Nuno Keukens v. 2 Model: PICOLO Greep: Greeploos Schaal: 1:20	 DEAPLUS DEZE TEKENING IS NIET BIJ
--	--	--	--



DEAPLUS
Vlinderstraat 20
3550 Heusden-Zolder
+32 (0) 11 53 01 11

Klant: D-Build NV
Ontwerp: 1821940kims
Verkoper: Saskia Ilsbroux
Datum: 3/12/19

Merk: Nuno Keukens v. 2
Model: PICOLO
Greep: Greeploos
Schaal: Passende schaal



DEZE TEKENING IS NIET BINDEND