


PRIVATE BUITENRUIMTE  
47,51m<sup>2</sup>

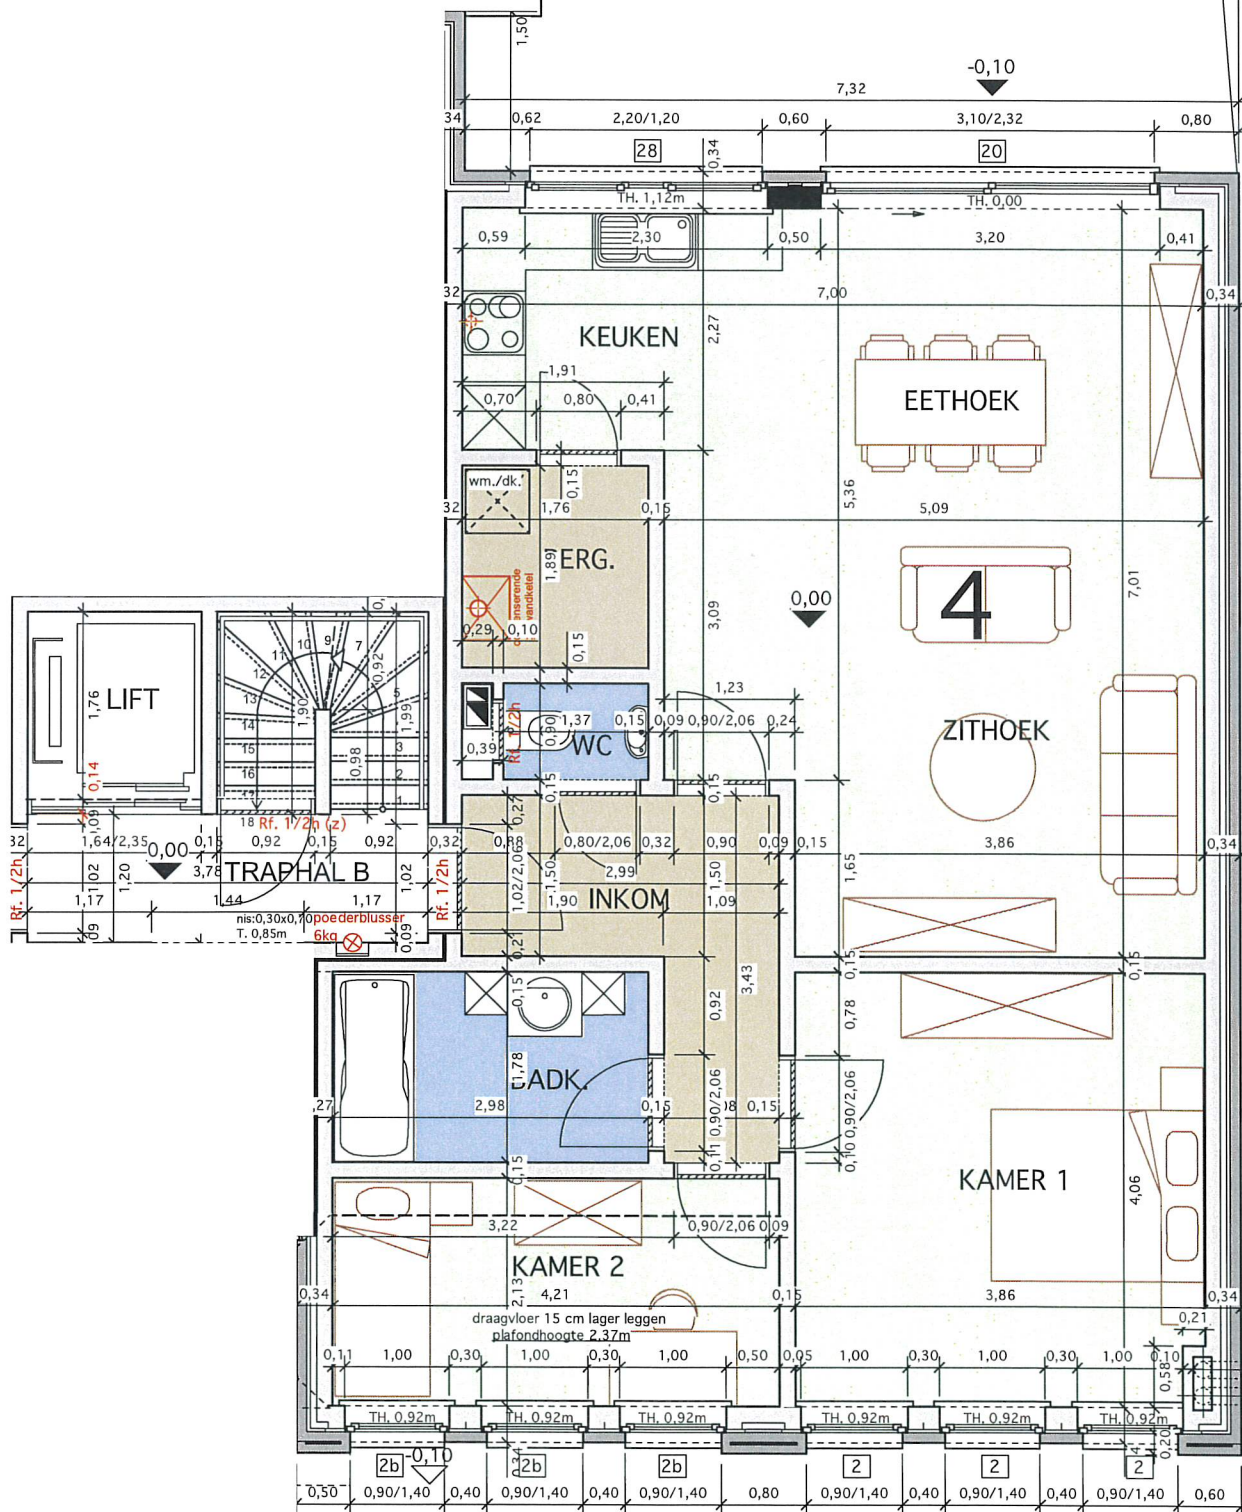

Ontwerp & coördinatie  
Architectenburo **Hansen-Hardy bvba**  
Hooilingenstraat 84 - 3730 Hoeselt  
T.: (089) 51.53.35 F.: (089) 41.16.44

Inlichtingen & verkoop  
**CLATIMMO NV**  
Moubekestraat 79 - 8211 Aartrijke  
T.: (0476) 50.33.73

**Residentie Kapellenhof**  
Nivo +0 / app.4  
schaal: 1/50 2cm = 1,00m