



**Offerte**  
/ 2016998  
D-Build NV

Referentienummer:	2016998 Rev. 2	Afleveradres:	
Datum afdruk:	7 juni 2021	D-Build NV	
Adviseur:	Lieze Kelchtermans	Brouwerij A0.12	
Telefoon klant:	+32 11 220107	Grootstraat	
Project:	HAS16-0251/KKNTYPE05 - Brouwerij	3570 ALKEN	
	Alken verbouwing		
	app: A012-A1.12-A2.12		
Kavel:	A0.12		
Simar Nr :	2016998		

Geachte heer, mevrouw,

Wij danken u voor het vertrouwen dat u in ons bedrijf stelt en zenden u hierbij de offerte voor bovenvermeld project.

## Meubelen

### Nuno Picolo met vlak melamine front

Frontnummer:	PICOLO W1000SM	Plintkleur:	W1000SM - Mat wit
Kleur front:	- Mat wit	Plinthoogte:	15 cm.
Kleur zijkant:	W1000SM - Mat wit	Kl. plafondblende:	/
Corpuskleur:	W1000SM - Mat wit	Type scharnieren:	softclose
Kleur binnenzijde:	W1000SM - Mat wit	Bladhoogte:	93 cm
Kl. corp.-voorzd:	W1000SM - Mat wit	Dikte werkblad:	2 cm
Greepnummer:	Greeploos	Plafondhoogte:	264 cm
Kleur greep:	W1000SM - Mat wit		




artikelomschrijving	aantal	breed	hoog
KKN Type 05: A0.12- A1.12- A2.12			

### Hoofdkeuken bestaande uit:

Bekleding-/plaatmateriaal		1.5		
--> zijwand kastenwand				
--> 18 x 2350 x 595 mm				
Hoge kast t.b.v. integreerbare koelkast	L	1	60	220
Bestemd voor apparaat: AEG SFB410F1AS				
Hoge apothekerskast		1	30	220
--> Greeploze apothekerstkast, onderaan				
--> B = 250 mm				
Hoge kast t.b.v. inbouwapparatuur met uittreklade	R	1	60	220
Bestemd voor apparaten: AEG BEK101010M, AEG KMS361000M				

artikelomschrijving	aantal	breed	hoog
Hoog passtuk in frontuitvoering --> breedte 50mm	1	15	220
U-vormige plint	1	275	15
Plafonddichtzetting in MDF brut, te schilderen. Geplaatst op de korpus. softclose	2.13 m 4		
<b>Eiland bestaande uit:</b>			
Onderkastpasstuk in frontuitvoering --> breedte 50mm	1	15	72
Onderkast met 2 laden en 1 uittreklade Bestemd voor apparaat: AEG HK604200IB	1	120	76
Bestekindeling kunststof	1	120	
Spoelkast met deur	L 1	60	76
Metalen beschermplaat	1		
Front t.b.v. volledig geïntegreerde vaatwasmachine Bestemd voor apparaat: AEG FSB32610Z	1	60	76
Bekleding-/plaatmateriaal --> zijwand eiland --> 18 x 910 x 955 mm	1		
Onderkast met deuren en 1 legplank --> 1200 x 760 x 340 mm	1	120	72
Kast hoger maken	1		
Front boven en/of onder doorstekend	2		
Tip-on deur	2		
Onderkast met deuren en 1 legplank --> 1200 x 760 x 340 mm	1	120	72
Kast hoger maken	1		
Front boven en/of onder doorstekend	2		
Tip-on deur	2		
U-vormige plint	1	275	15
U-vormige plint	1	275	15
softclose	1		
Retourbedrag			

## Apparatuur/Accessoires

artikelomschrijving	aantal
<b>Toestellen:</b>	
AEG Compact, multifunctionele heteluchtoven met microgolffunctie, 45cm, inox (Recyclagebijdrage cat. P) * Energieklasse - *	KMS361000M 1
	
AEG Conventionele inbouwoven met timer, inox (Recyclagebijdrage cat. P) * Energieklasse A *	BEK101010M 1
	
AEG Eendeurskoelkast, 103 cm, ****, elektronisch, schuiftechniek (Recyclagebijdrage cat. O) * Energieklasse A++ *	SFB410F1AS 1
	

artikelomschrijving		aantal
AEG Inductiekookplaat, 60 cm, TouchControl, geen kader (Recyclagebijdrage cat. P) * Energieklasse - *	HK604200IB 	1
AEG Eilandafzuigkap met 3 standen en 1 intensiefstand, capaciteit 700 m3/u, geluidsniveau 66 dB(A), Breeze, TouchControl-bediening, Hob²Hood en 4 LED spots. (Recyclagebijdrage cat. P) * Energieklasse A * * Aansluitwaarde 264.4 Watt * Roestvrijstaal	DIE5961HG 	1
AEG Afzuigkap koolstoffilter koolstoffilter mcfb58 - 1 stuk	MCFB58 	1
AEG Volledig integreerbare vaatwasser, 49 dB, 60 cm, 11 L, 4 prog./3 temp., 13 bestekken, 3 u startuitletstel, schuifscharnieren (Recyclagebijdrage cat. P) * Energieklasse A++ *	FSB32610Z 	1
<b>Sanitair:</b> Franke Ariane - onderbouwspoelunit / 597 x 485 mm / 1+1/2 bak / glad / grote bak rechts	ARX160DR1 	1
Franke Kraanversteviger / kunststof	301181 	1
Franke Lina keukenkraan Uittrekbare uitloop Chroom	301940 	1
Schell hoekregelkraan comfort 1/2 met dubbele terugslagklep, asag, chroom	SL052760699	1
Haakse stopkraan Schell Comfort 1/2 combi /BELGAQUA met terugslagklep en aansluiting (vaat)wasmachine	SL035490699	1
<b>Accessoires:</b> LUCHTROOSTER 381/80 WIT 500MM Hoogte 80 mm - lengte 500 mm - rooster frigo	9775-0711 	1

artikelomschrijving		aantal
Afvalemmer EKOLINE (10+10L) 20L	6205-1500	1




Retourbedrag

### Werkblad(en)

Uitvoering: Articom project 20 mm  
 Kleur: Beblack super dark

artikelomschrijving	aantal
Lengte 246.8 cm	1
diepte 96,5 cm	
Uitsparing voor onderbouw groot of anderhalve bak of rechte hoeken	1
Uitsparing: kraangat - poli of verzoet (35mm)	1
aanpassing diepte + 40 cm	2.5
Uitsparing bij opbouw sparing > 56 cm	1
Uitsparing: Stopkontakt rond	1
recht poli , kantafwerking per Lm	7
Tablet op m <sup>2</sup> verrekening	0.06
--> 960 x 70 x 20 mm	
--> spatplint	
Retourbedrag	

<b>Meerprijs op de voorziene basis excl. BTW:</b>	€	<b>3.801,04</b>
<b>BTW bedrag:</b>	€	<b>0,00</b>
<b>Totaal meerprijs incl. BTW:</b>	€	<b>3.801,04</b>
<b>geleverd en geplaatst</b>		

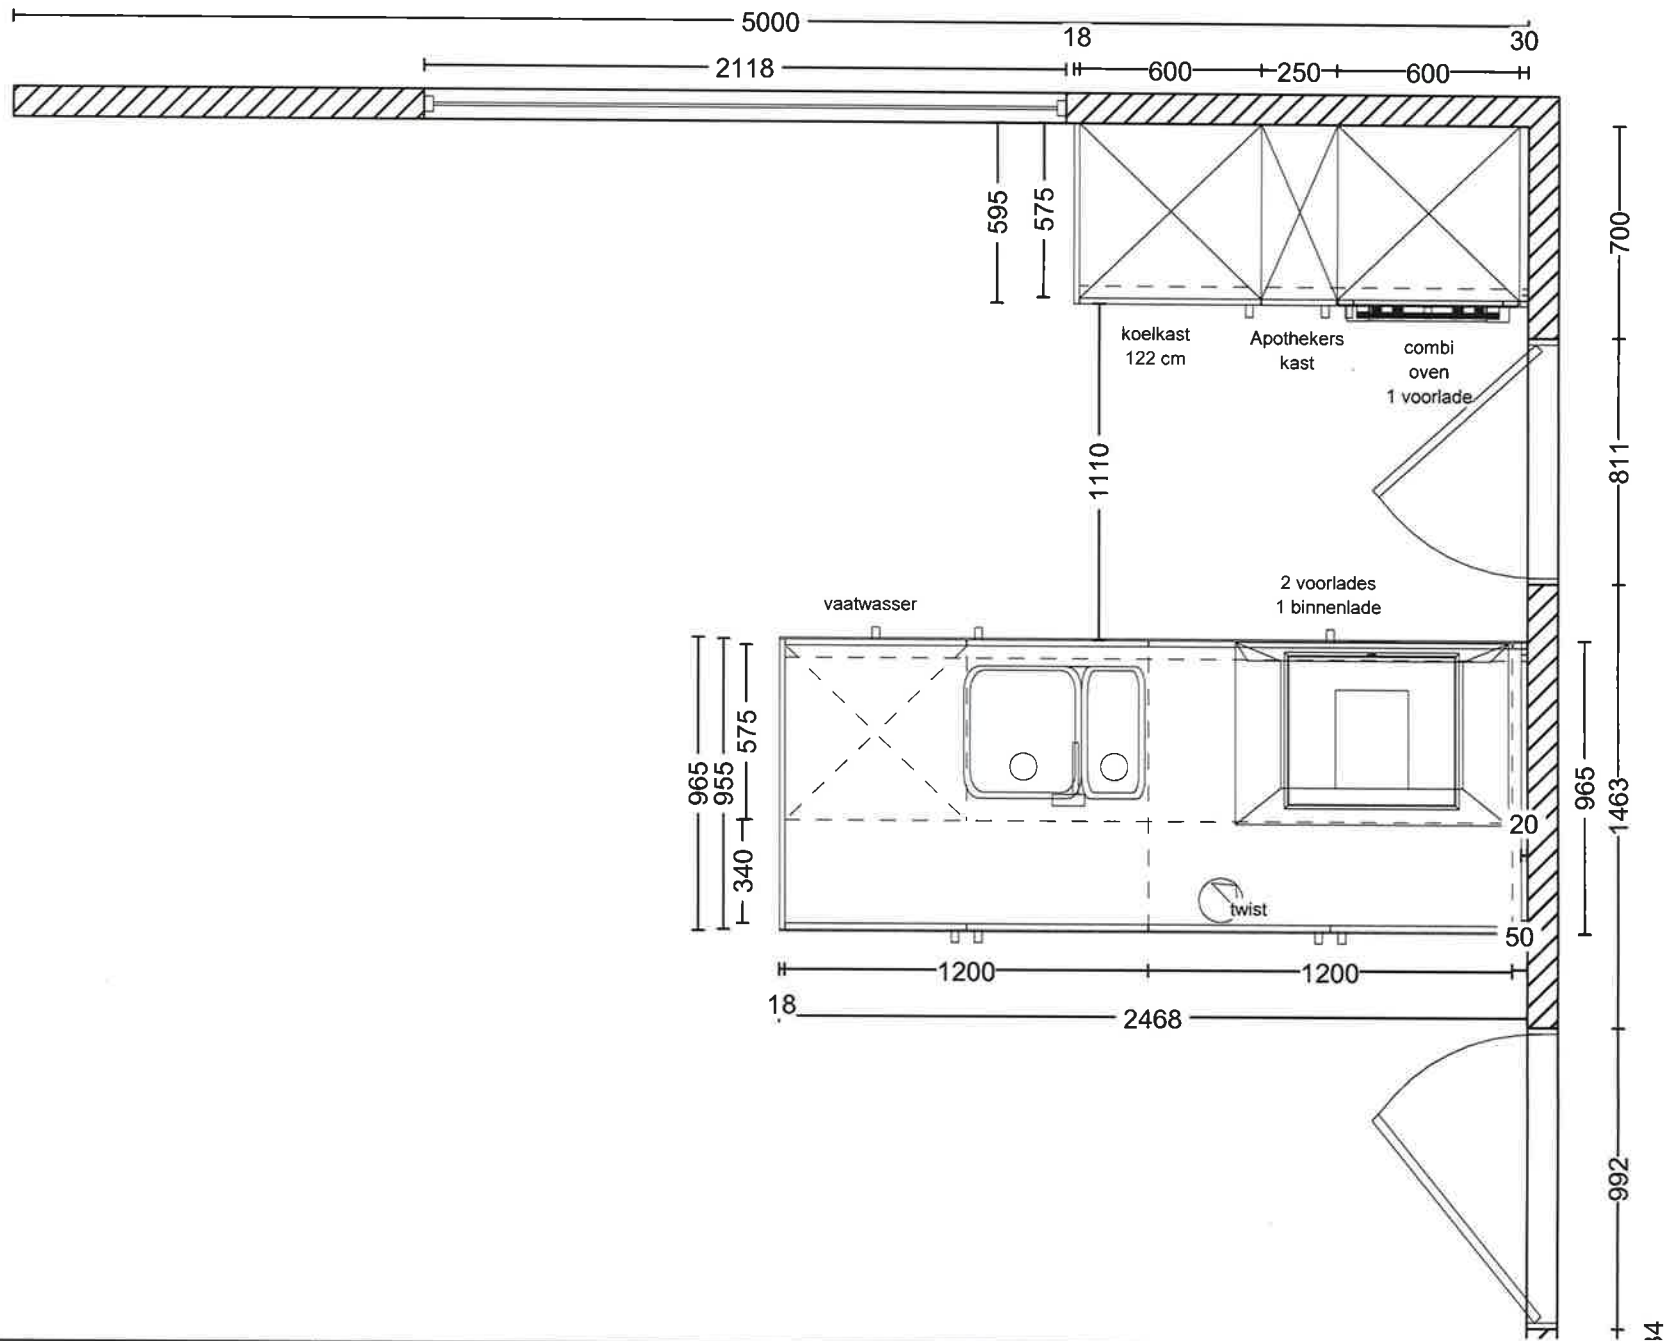


DEAPLUS  
 Vlinderstraat 20  
 3550 HEUSDEN-ZOLDER  
 +32 11 530111

Klant: D-Build NV  
 Ontwerp: 2016998kims  
 Verkoper: Lieze Kelchtermans  
 Datum: 31/5/21

Merk: Nuno Keukens v. 2  
 Model: PICOLO  
 Greep: Greeploos  
 Schaal: 1:25

  
**DEAPLUS**  
 DEZE TEKENING IS NIET BINDEND

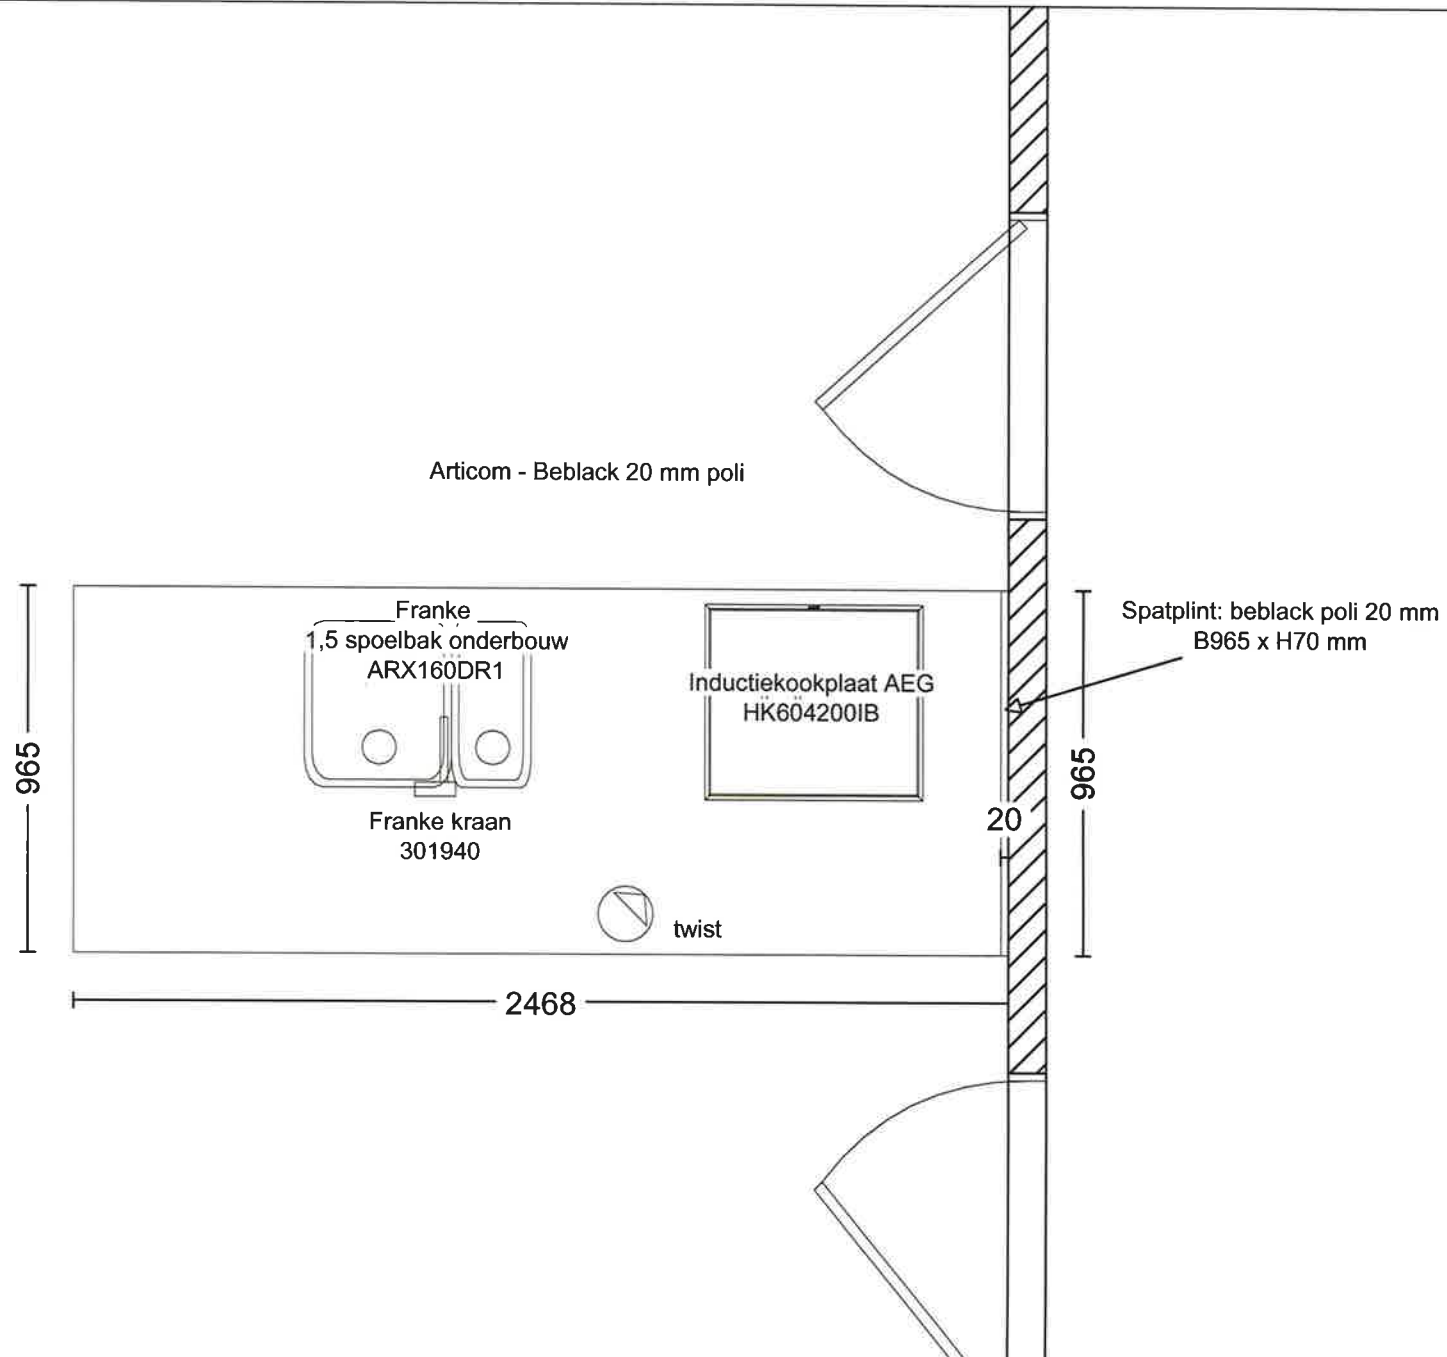


DEAPLUS  
 Vlinderstraat 20  
 3550 HEUSDEN-ZOLDER  
 +32 11 530111

Klant: D-Build NV  
 Ontwerp: 2016998kims  
 Verkoper: Lieze Kelchtermans  
 Datum: 31/5/21

Merk: Nuno Keukens v. 2  
 Model: PICOLO  
 Greep: Greeploos  
 Schaal: 1:20

  
**DEAPLUS**  
 DEZE TEKENING IS NIET BINDEND

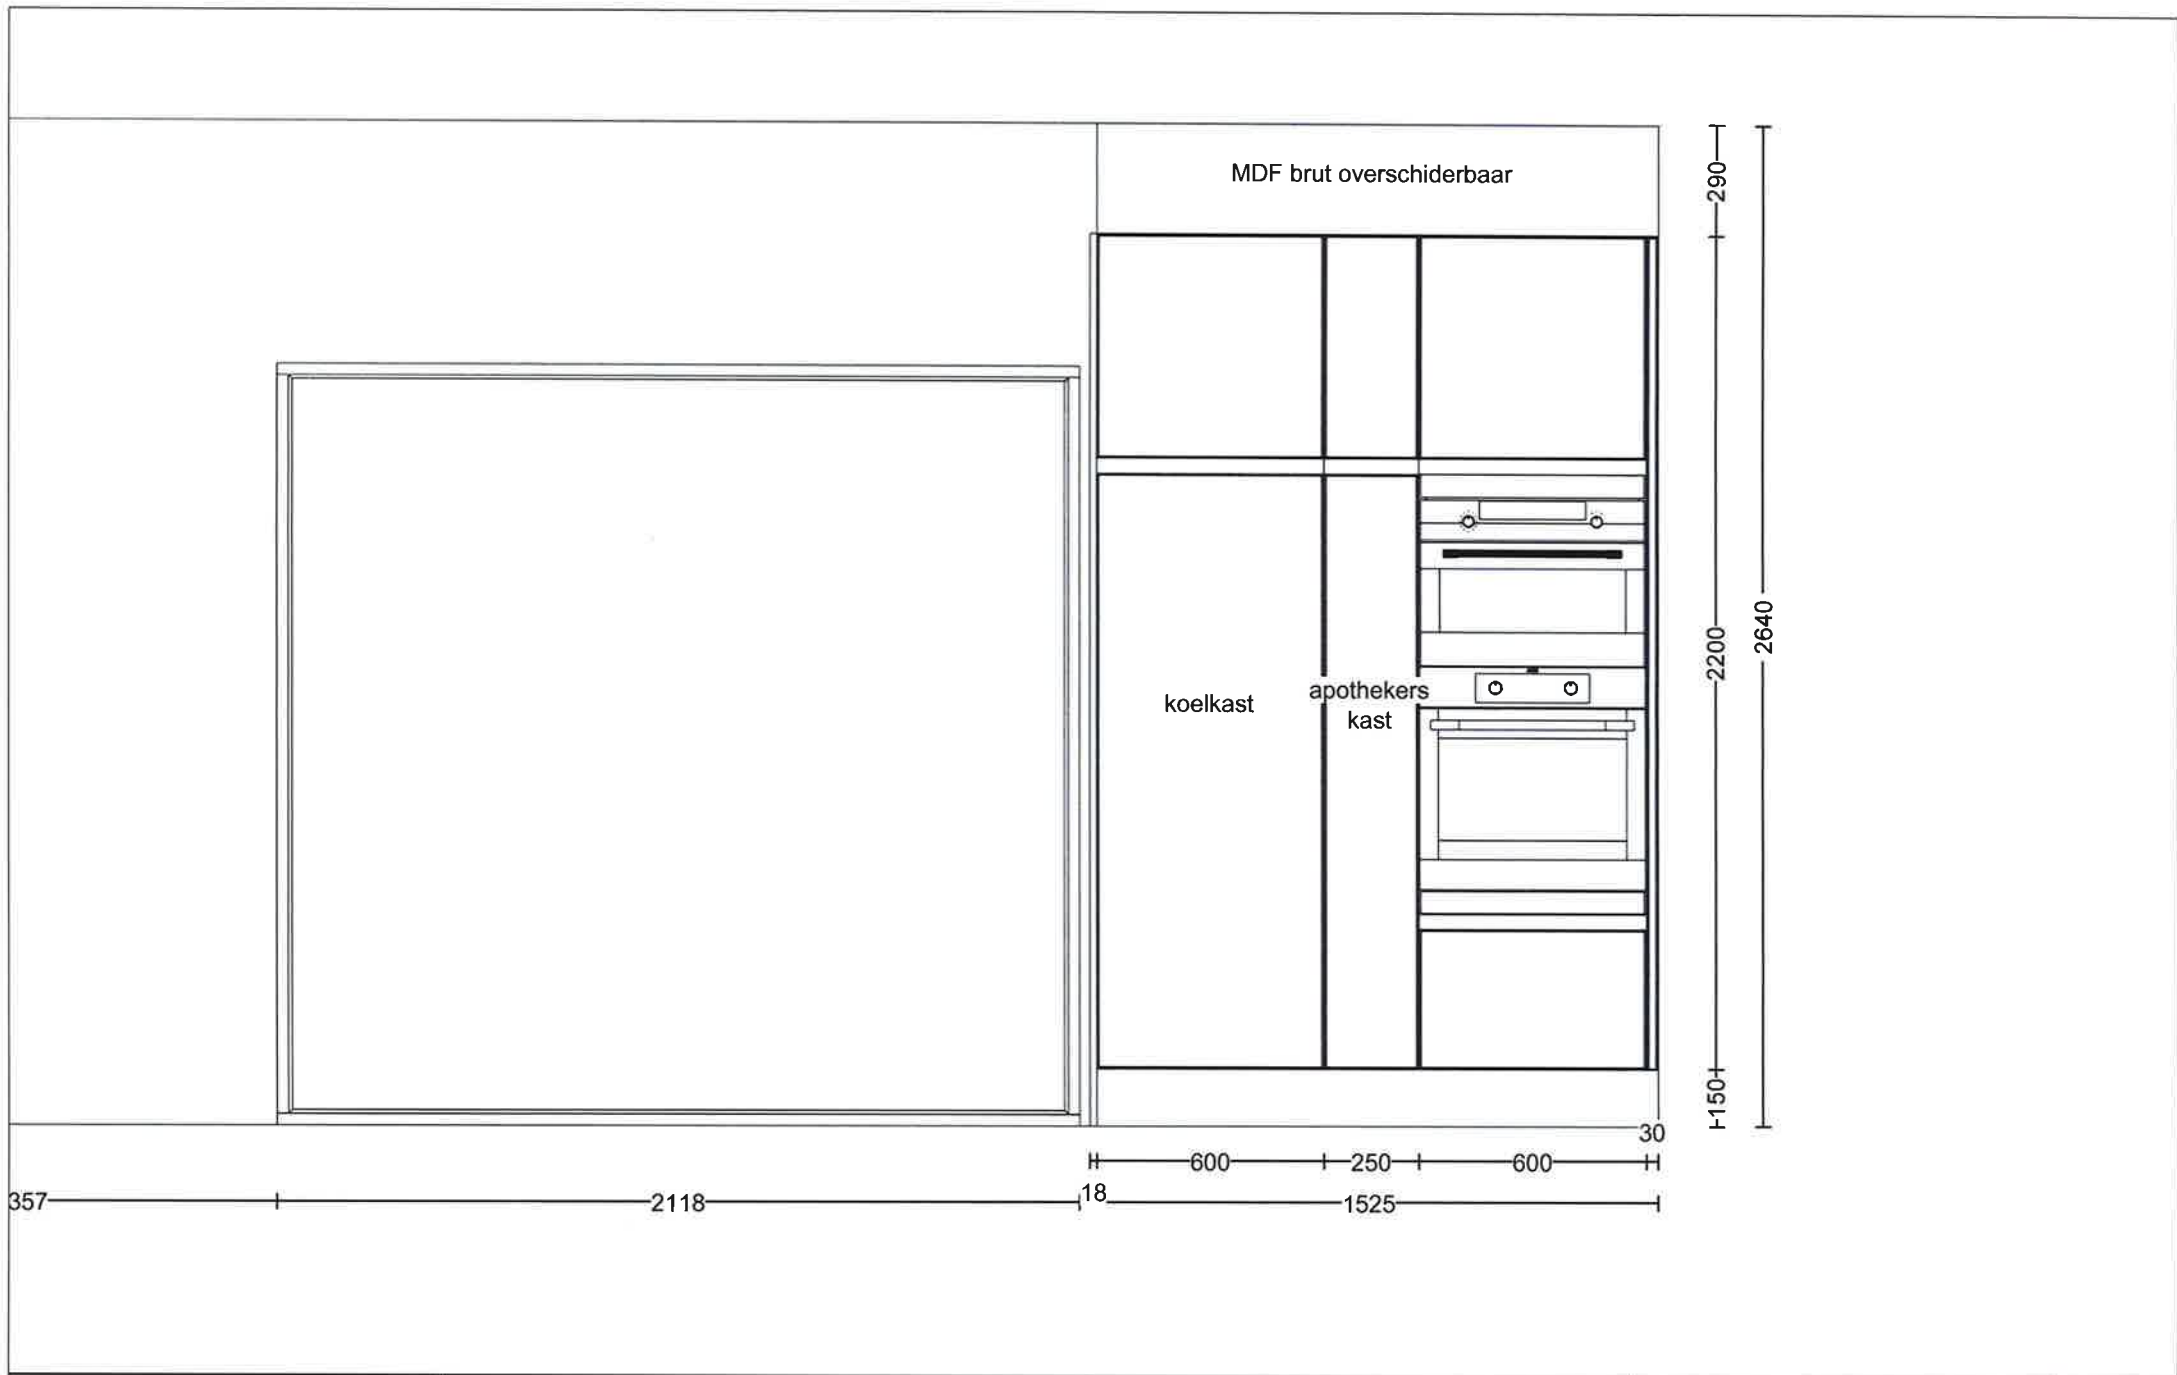


DEAPLUS  
 Vlinderstraat 20  
 3550 HEUSDEN-ZOLDER  
 +32 11 530111

Klant: D-Build NV  
 Ontwerp: 2016998kims  
 Verkoper: Lieze Kelchtermans  
 Datum: 7/6/21

Merk: Nuno Keukens v. 2  
 Model: PICOLO  
 Greep: Greeploos  
 Schaal: 1:20

  
**DEAPLUS**  
 DEZE TEKENING IS NIET BINDEND

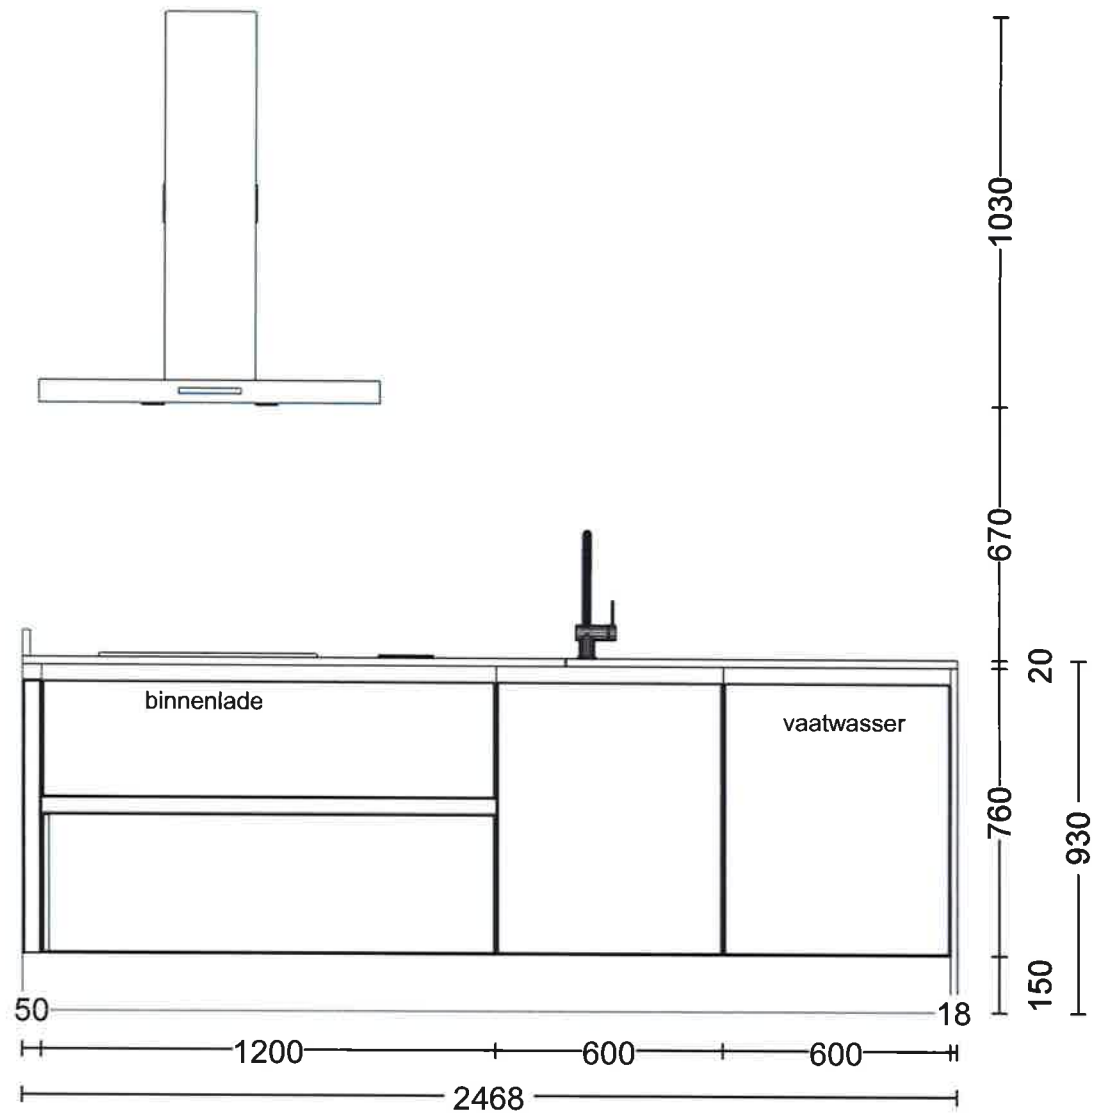


DEAPLUS  
 Vlinderstraat 20  
 3550 HEUSDEN-ZOLDER  
 +32 11 530111

Klant: D-Build NV  
 Ontwerp: 2016998kims  
 Verkoper: Lieze Kelchtermans  
 Datum: 31/5/21

Merk: Nuno Keukens v. 2  
 Model: PICOLO  
 Greep: Greeploos  
 Schaal: 1:20





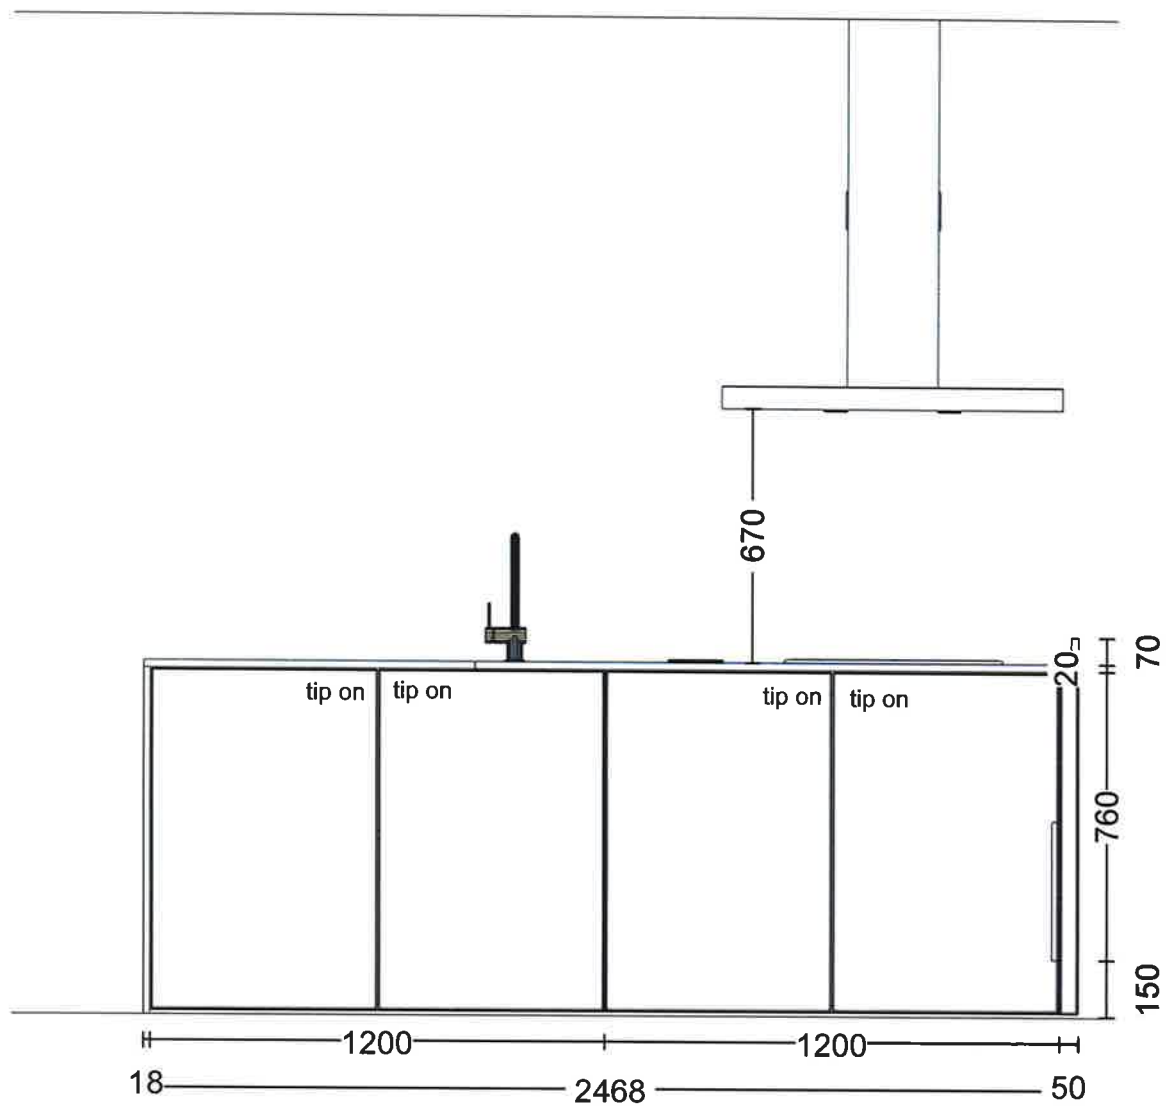


DEAPLUS  
 Vlinderstraat 20  
 3550 HEUSDEN-ZOLDER  
 +32 11 530111

Klant: D-Build NV  
 Ontwerp: 2016998kims  
 Verkoper: Lieze Kelchtermans  
 Datum: 31/5/21

Merk: Nuno Keukens v. 2  
 Model: PICOLO  
 Greep: Greeploos  
 Schaal: 1:20

  
**DEAPLUS**  
 DEZE TEKENING IS NIET BINDEND

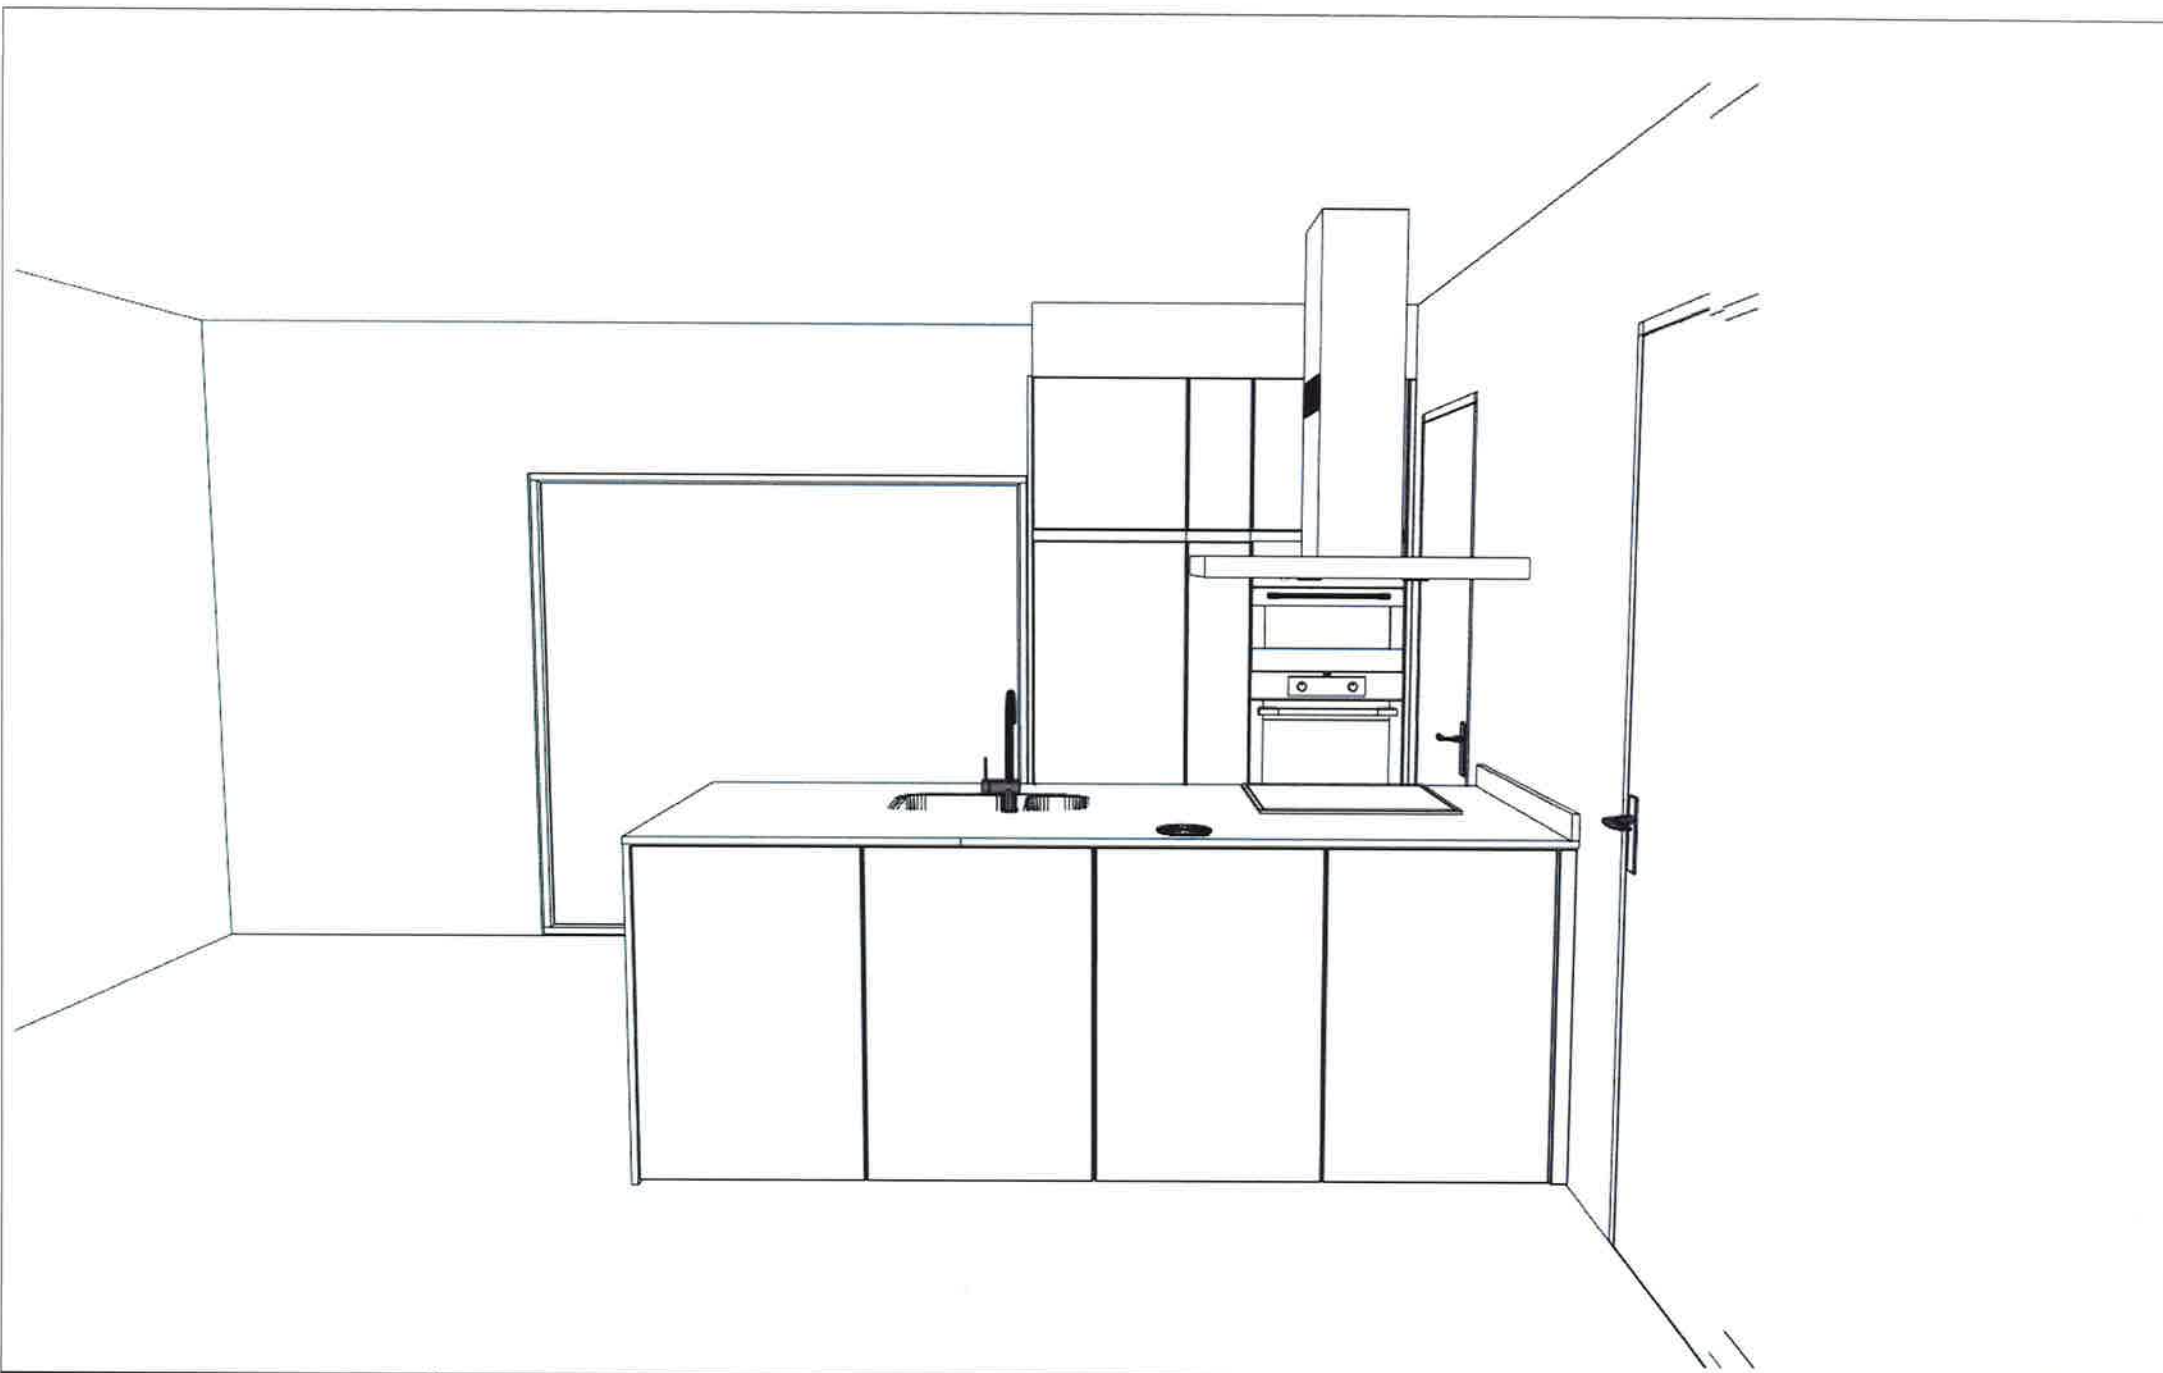

DEAPLUS  
Vlinderstraat 20  
3550 HEUSDEN-ZOLDER  
+32 11 530111

Klant: D-Build NV  
Ontwerp: 2016998kims  
Verkoper: Lieze Kelchtermans  
Datum: 31/5/21

Merk: Nuno Keukens v. 2  
Model: PICOLO  
Greep: Greeploos  
Schaal:

  
**DEAPLUS**  
DEZE TEKening IS NIET BINDEND




DEAPLUS  
Vlinderstraat 20  
3550 HEUSDEN-ZOLDER  
+32 11 530111

Klant: D-Build NV  
Ontwerp: 2016998kims  
Verkoper: Lieze Kelchtermans  
Datum: 31/5/21

Merk: Nuno Keukens v. 2  
Model: PICOLO  
Greep: Greeploos  
Schaal:

  
**DEAPLUS**  
DEZE TEKENING IS NIET BINDEND

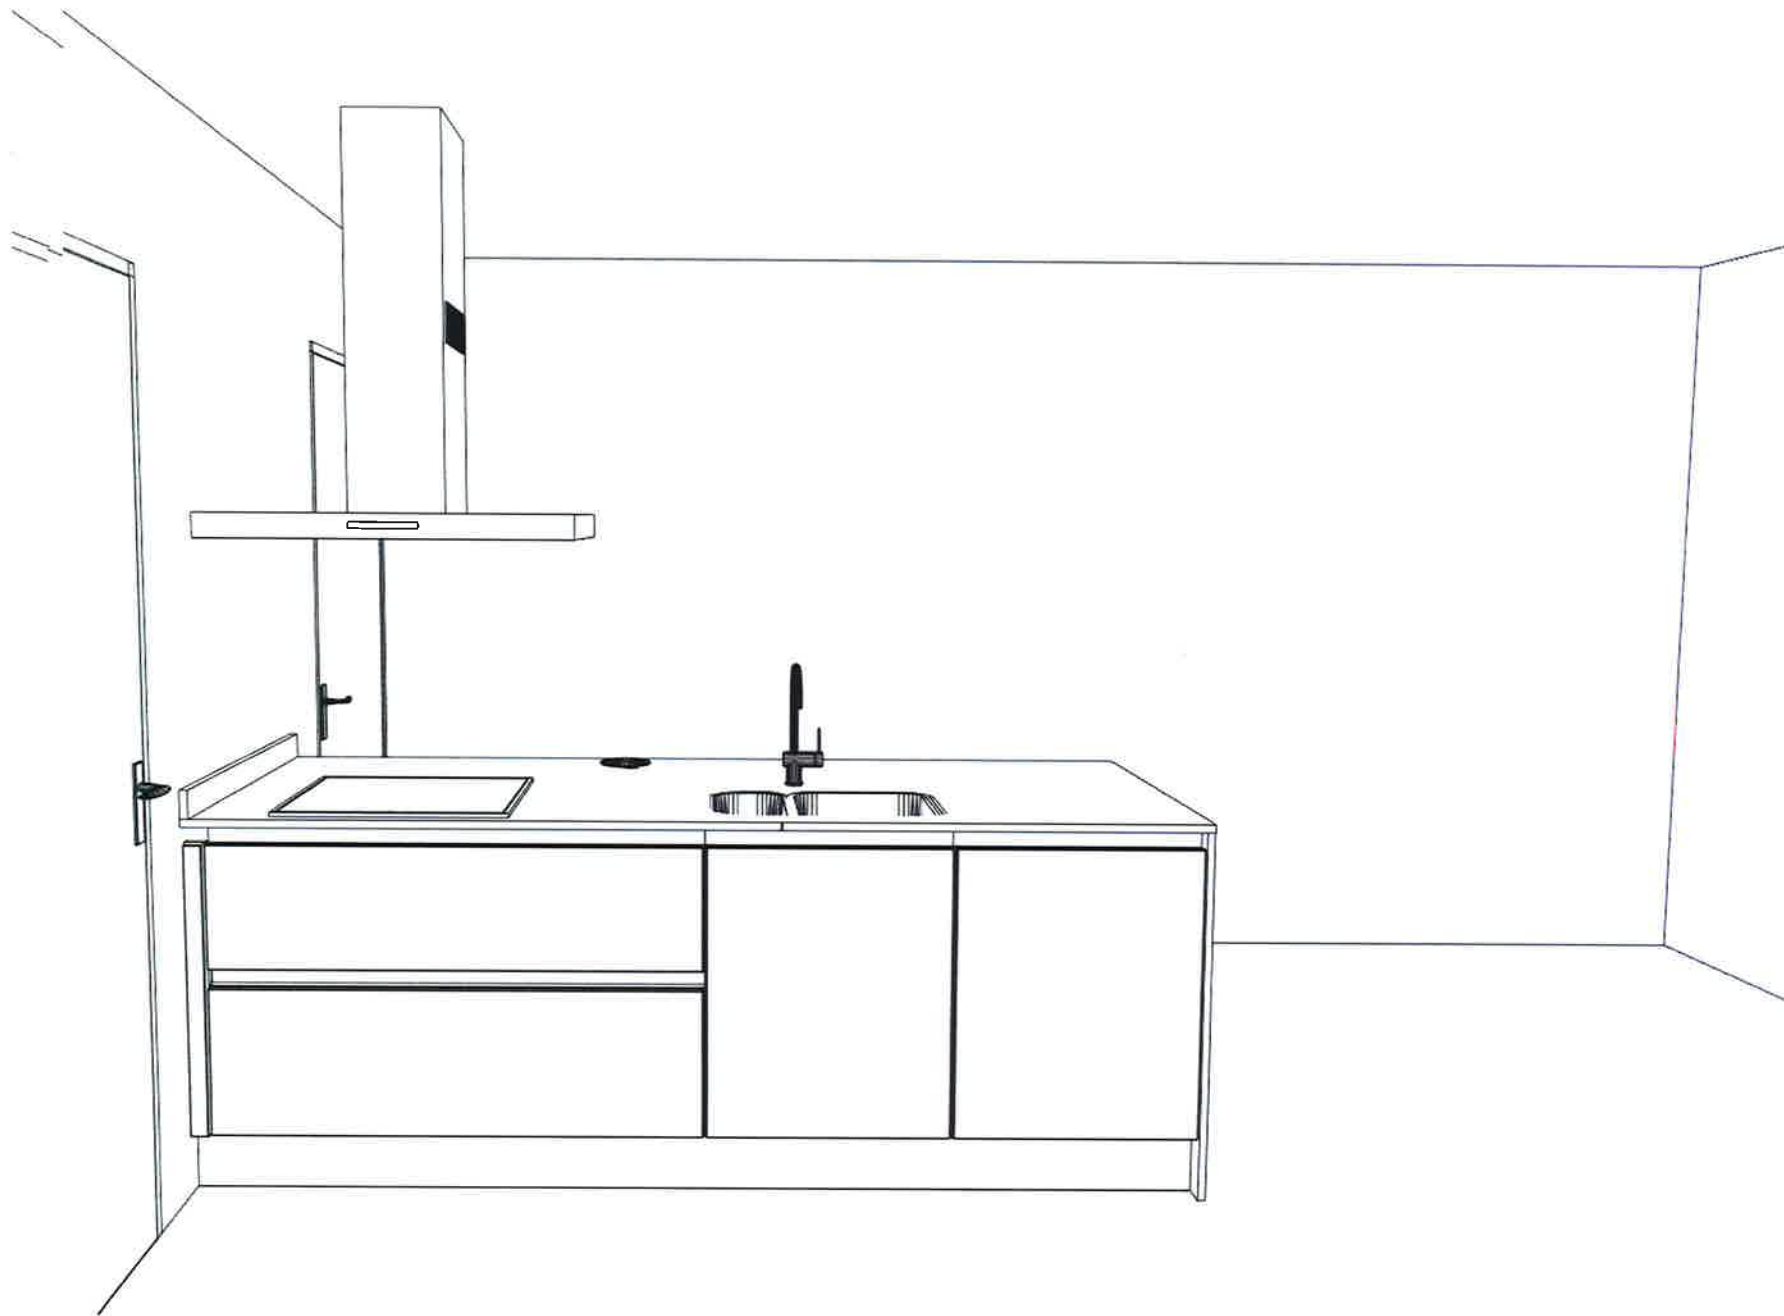


DEAPLUS  
Vlinderstraat 20  
3550 HEUSDEN-ZOLDER  
+32 11 530111

Klant: D-Build NV  
Ontwerp: 2016998kims  
Verkoper: Lieze Kelchtermans  
Datum: 31/5/21

Merk: Nuno Keukens v. 2  
Model: PICOLO  
Greep: Greeploos  
Schaal:

  
**DEAPLUS**  
DEZE TEKENING IS NIET BINDEND

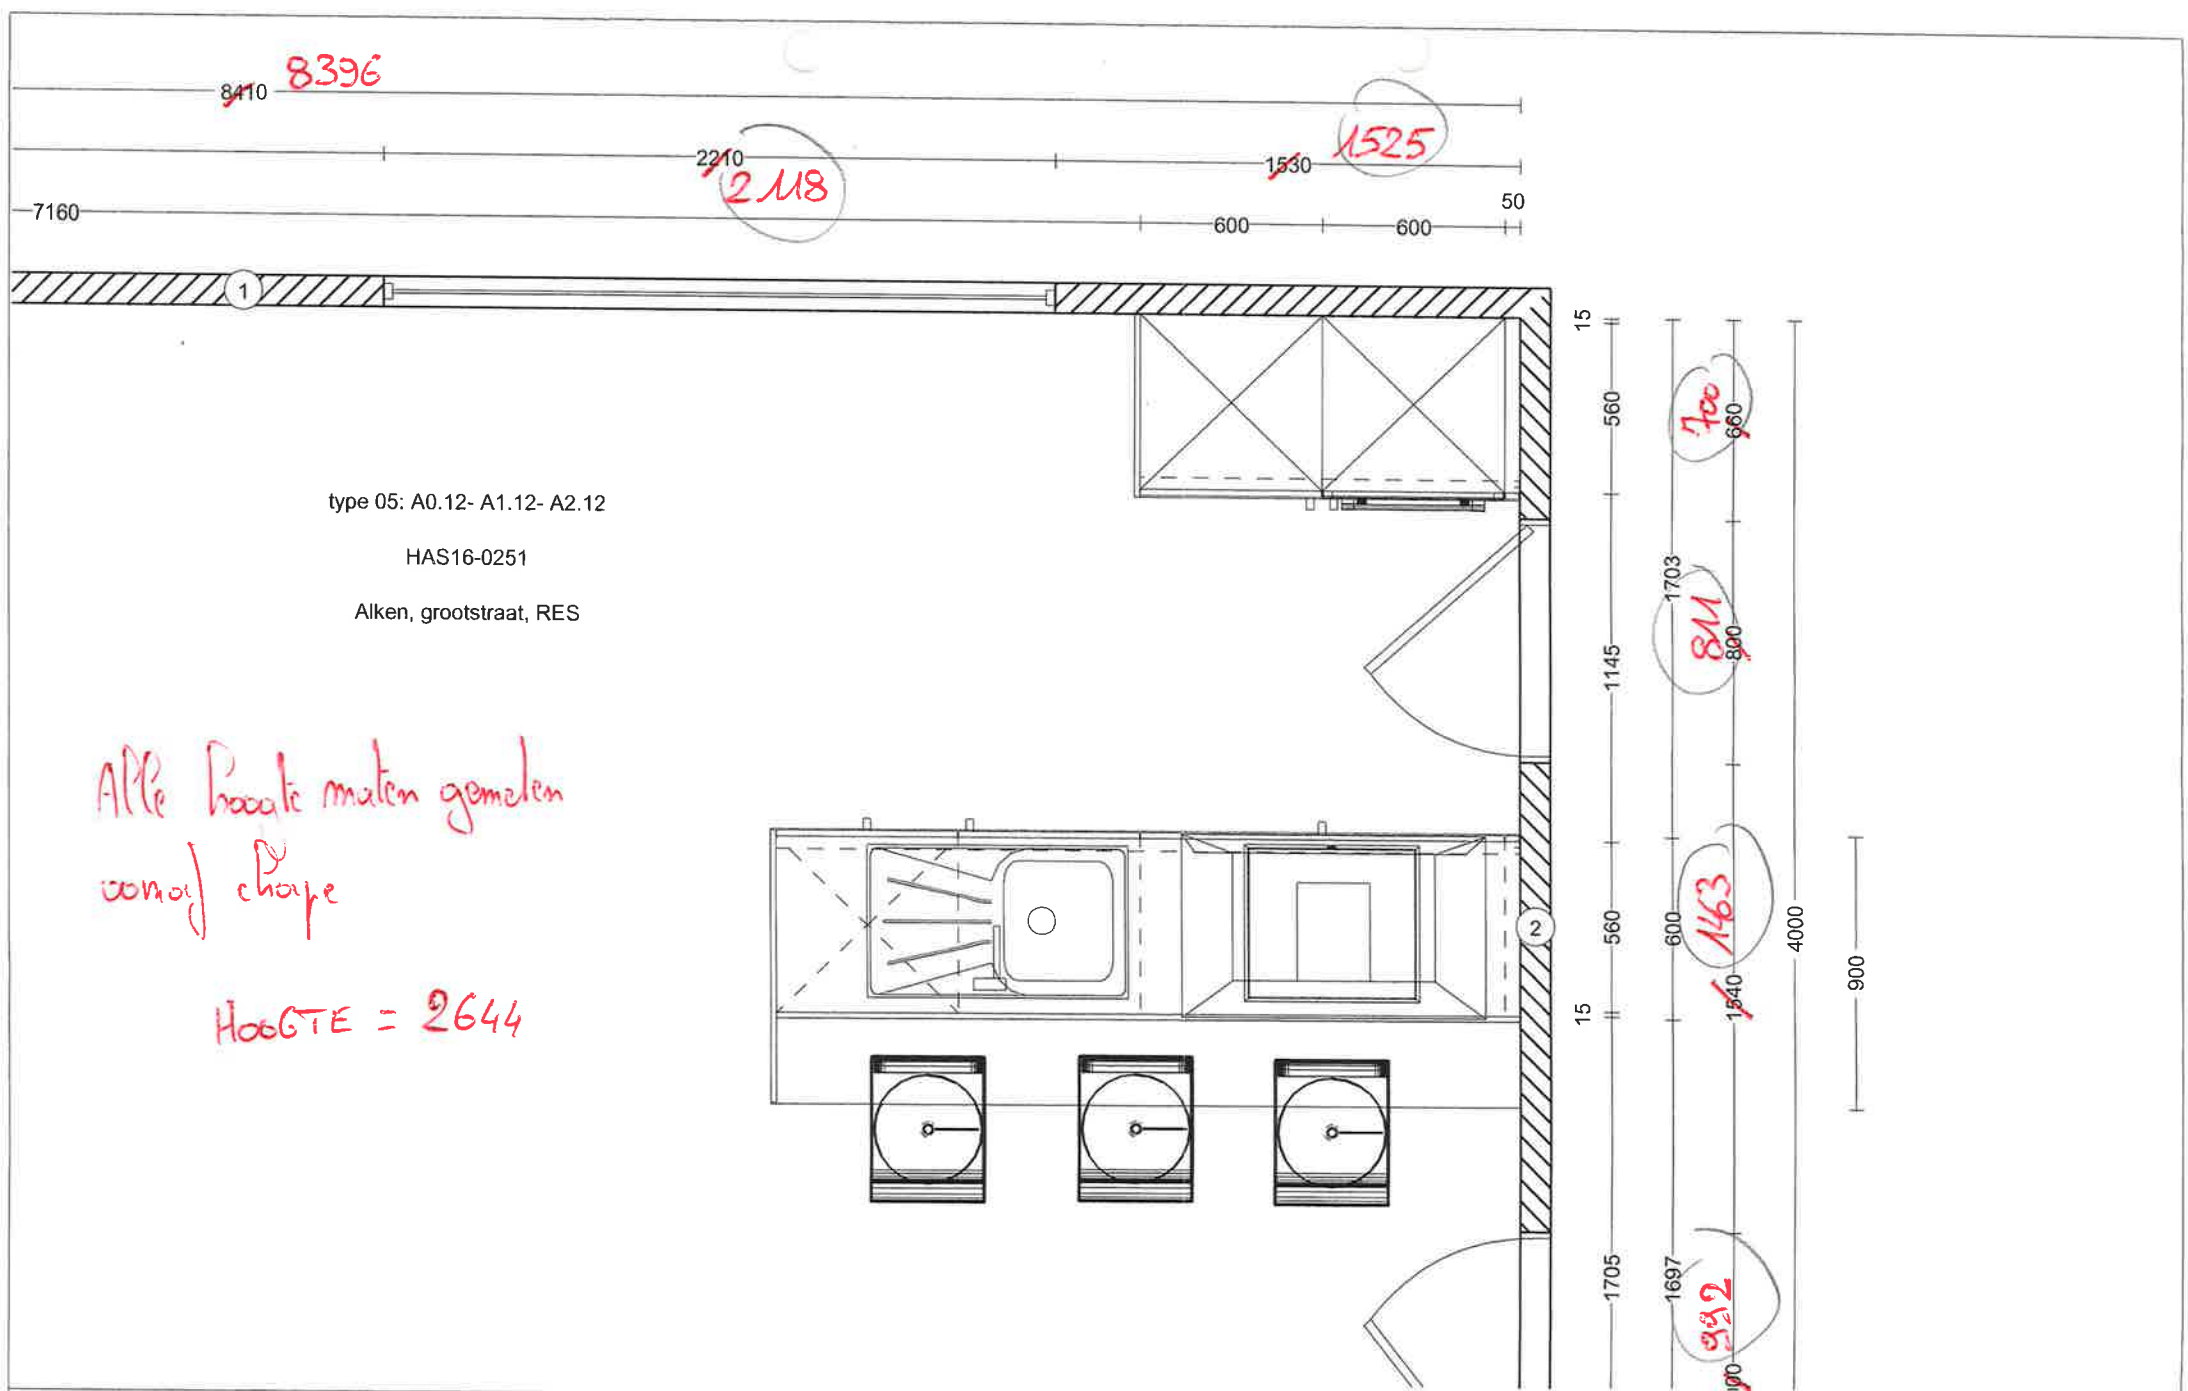


DEAPLUS  
 Vlinderstraat 20  
 3550 Heusden-Zolder  
 +32 (0) 11 53 01 11

Klant: D-Build NV  
 Ontwerp: 1808077kims  
 Verkoper: David Cumps  
 Datum: 30/7/18

Merk: Nuno Keukens v. 2  
 Model: PICOLO  
 Greep: Greeploos  
 Schaal: 1:25




A 0.12

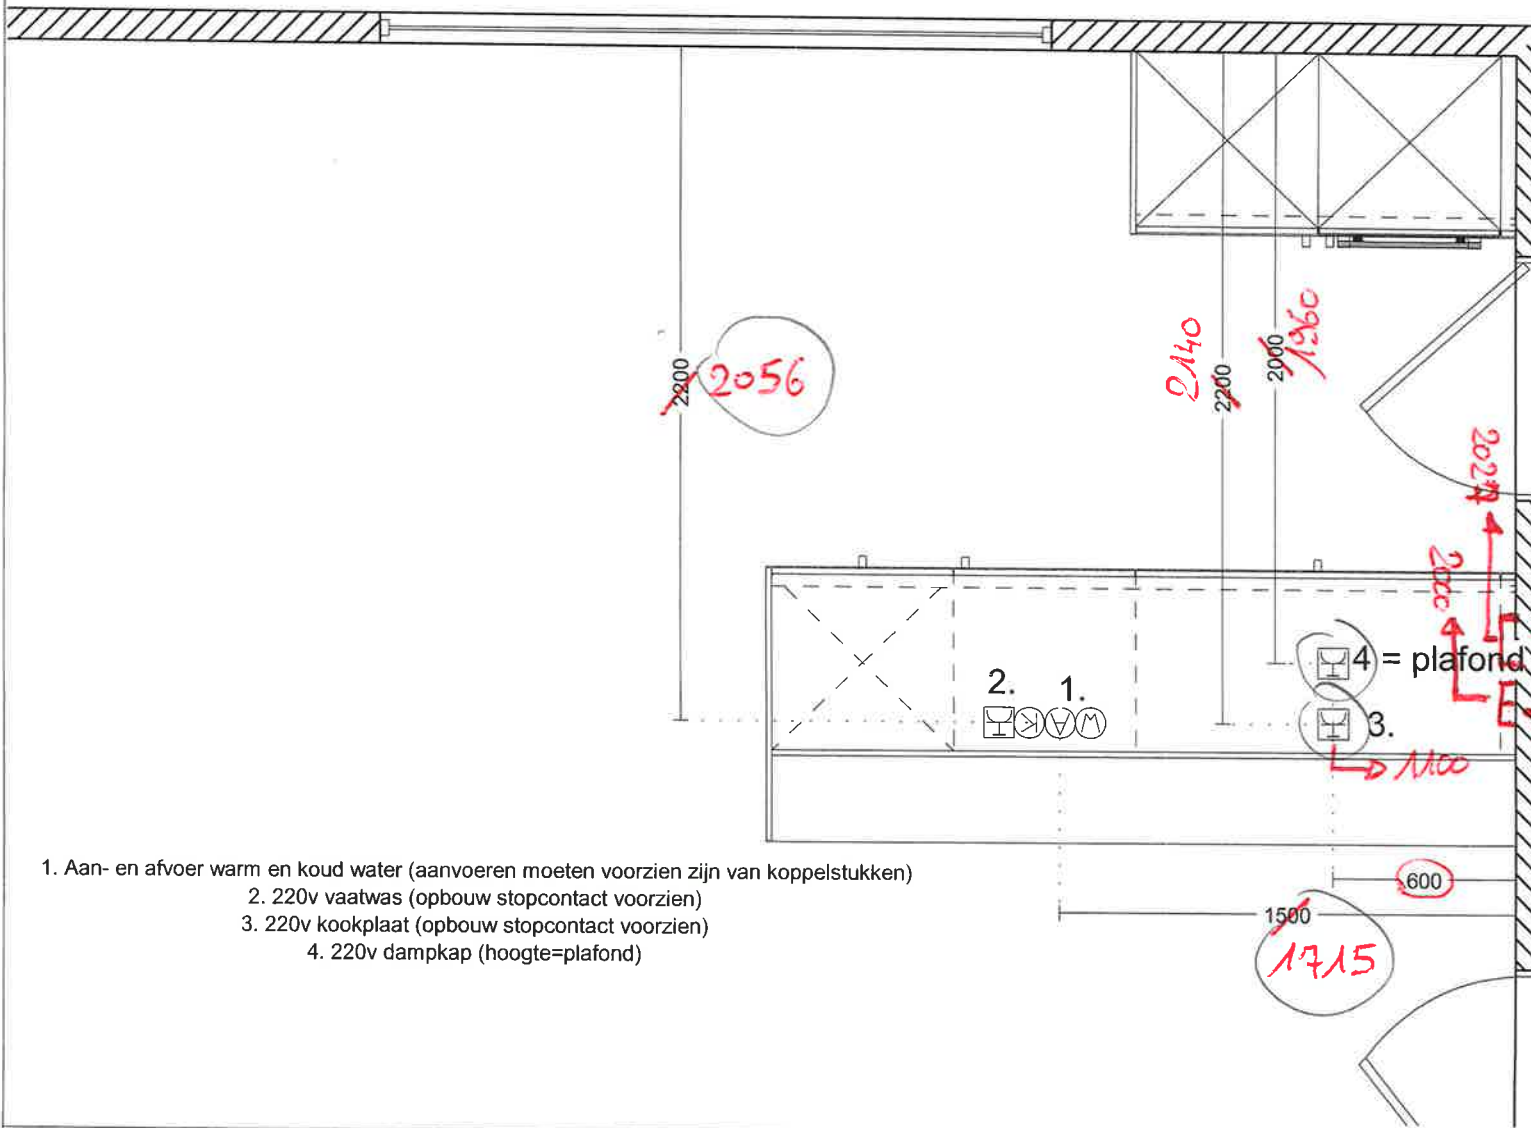

VENTILATIE ROOSTER  
H. 300x170 B



STOPCONTACTEN H=1120

- 1. Aan- en afvoer warm en koud water (aanvoeren moeten voorzien zijn van koppelstukken)
- 2. 220v vaatwas (opbouw stopcontact voorzien)
- 3. 220v kookplaat (opbouw stopcontact voorzien)
- 4. 220v dampkap (hoogte=plafond)

DEAPLUS Vlinderstraat 20 3550 Heusden-Zolder +32 (0) 11 53 01 11	Klant: D-Build NV Ontwerp: 1808077kims Verkoper: David Cumps Datum: 13/5/19	Merk: Nuno Keukens v. 2 Model: PICOLO Greep: Greeploos Schaal: 1:25	 <b>DEAPLUS</b> DEZE TEKENING IS NIET BINDEND
---	--	--	--

ALLE HOOGTE MATEN ZIJN VANOP DE AFGEWERPTE VLOER

A0.12

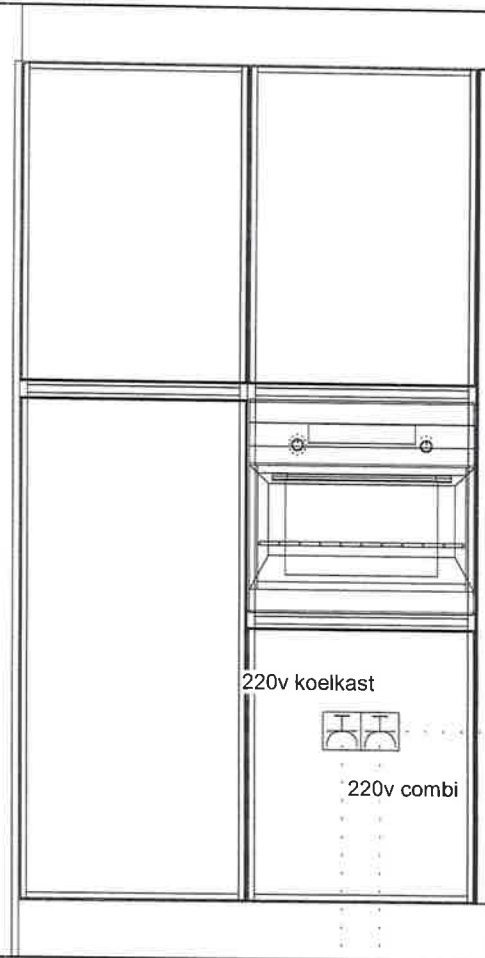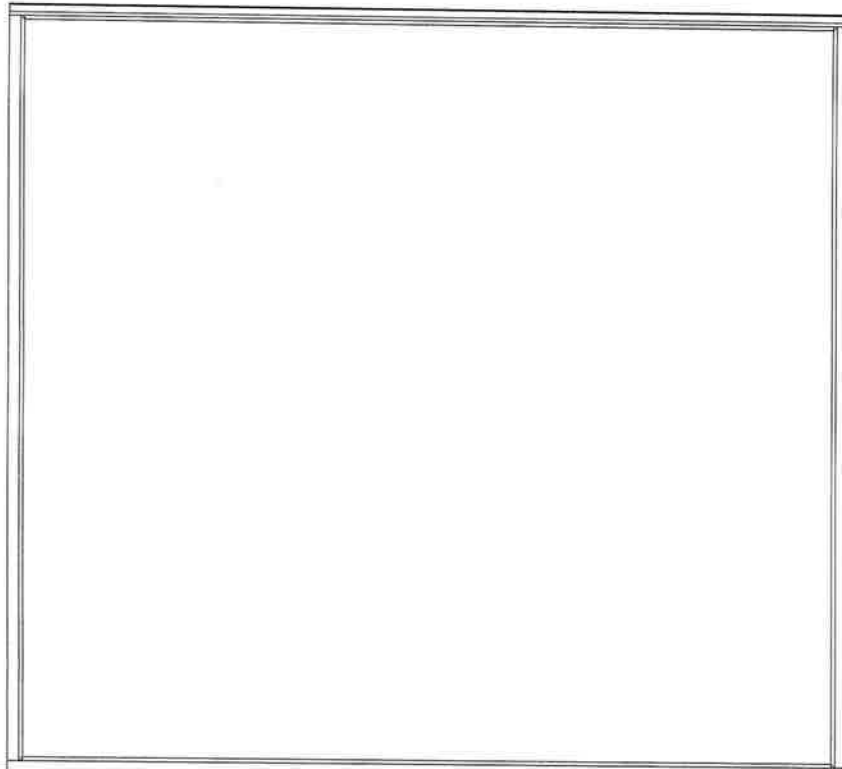

220v koelkast



220v combi

~~600~~ 554

300

400

DEAPLUS  
Vlinderstraat 20  
3550 Heusden-Zolder  
+32 (0) 11 53 01 11

Klant: D-Build NV  
Ontwerp: 1808077kims  
Verkoper: David Cumps  
Datum: 13/5/19

Merk: Nuno Keukens v. 2  
Model: PICOLO  
Greep: Greeploos  
Schaal: 1:20



**DEAPLUS**

DEZE TEKENING IS NIET BINDEND